


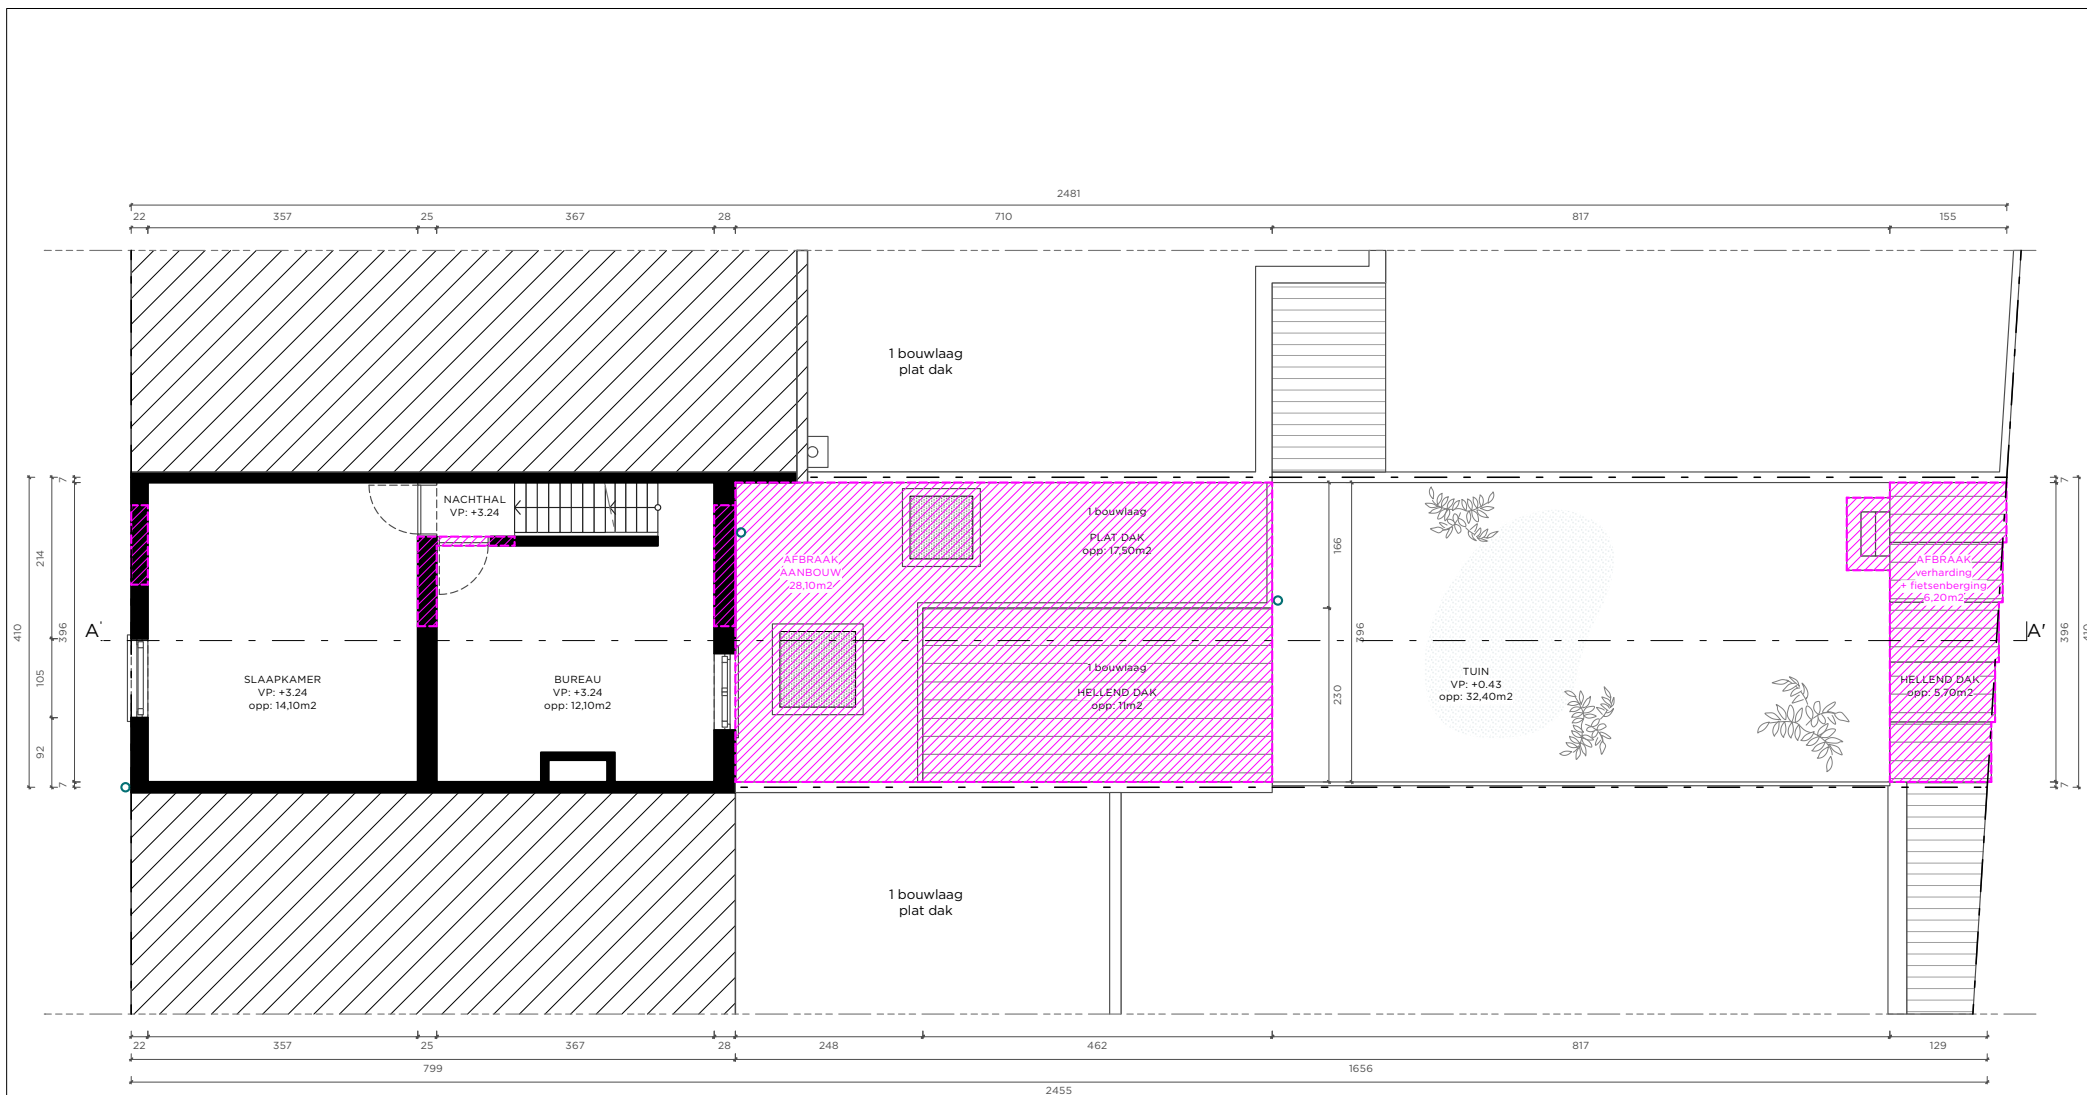

SIG	Renovatie en uitbreiding van een eengezinswoning met fietsenberging	DO	103	P_B_01_niveau 1	-	14/08/2026
		fase	nummer	titel	index	datum
platform architectuur						
Lievestraat 1, 9000 Gent					Hulstboomstraat 43, 9000 Gent	ISO A4
info@platform.be					projectadres	formaat
						1:100
						schaal

Alle maten zijn indicatief en moeten ter plaatse gecontroleerd worden. Alle maten zijn in cm tenzij anders vermeld. Voor stabiliteitsonderdelen: zie plannen in stabiliteit.