


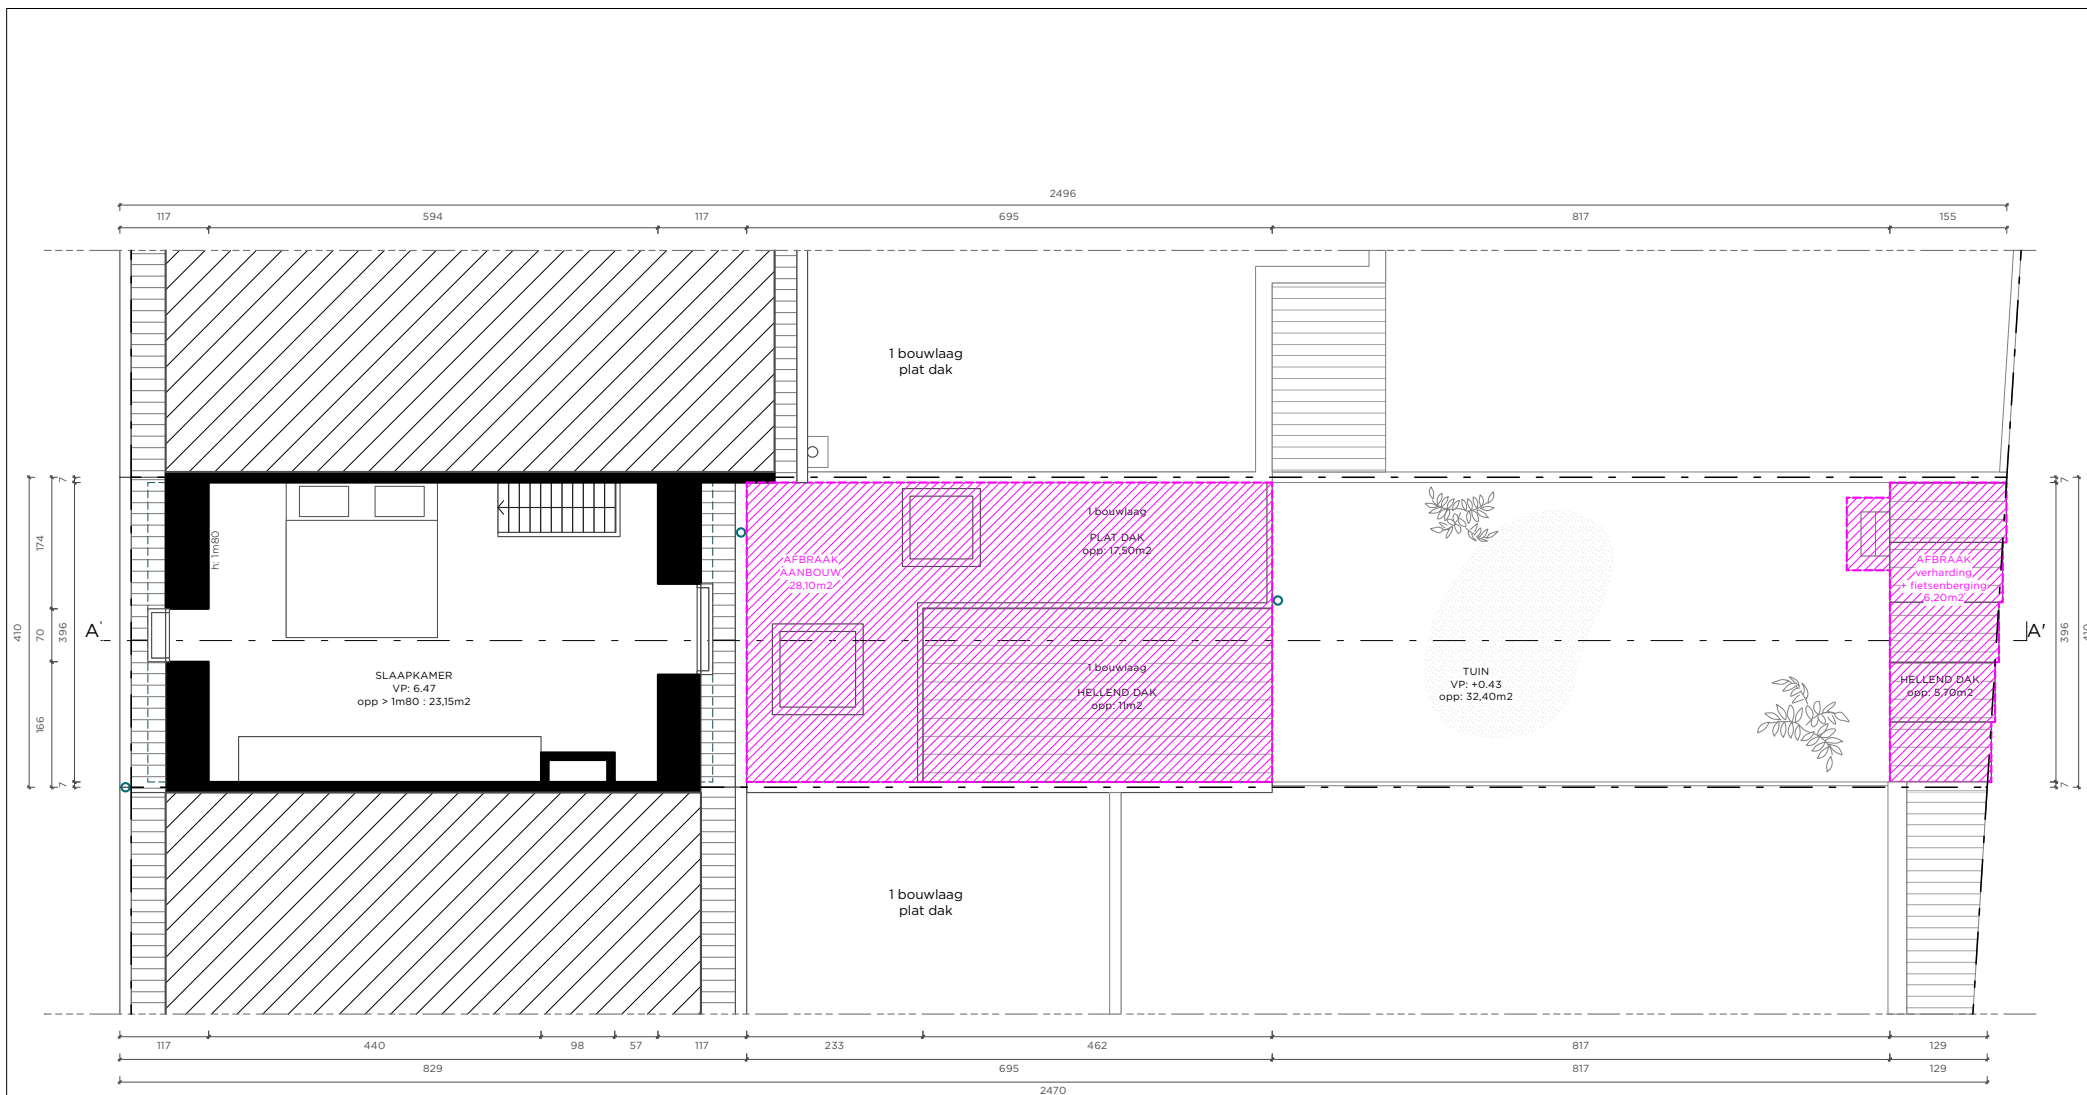

SIG	Renovatie en uitbreiding van een eengezinswoning met fietsenberging	DO	104	P_B_02_niveau 2	-	14/08/2026
		fase	nummer	titel	index	datum
platform architectuur						
Lievestraat 1, 9000 Gent info@platform.be					Hulstboomstraat 43, 9000 Gent projectadres	ISO A4 formaat
						1:100 schaal

Alle maten zijn indicatief en moeten ter plaatse gecontroleerd worden. Alle maten zijn in cm tenzij anders vermeld. Voor stabiliteitsonderdelen: zie plannen in stabiliteit.