


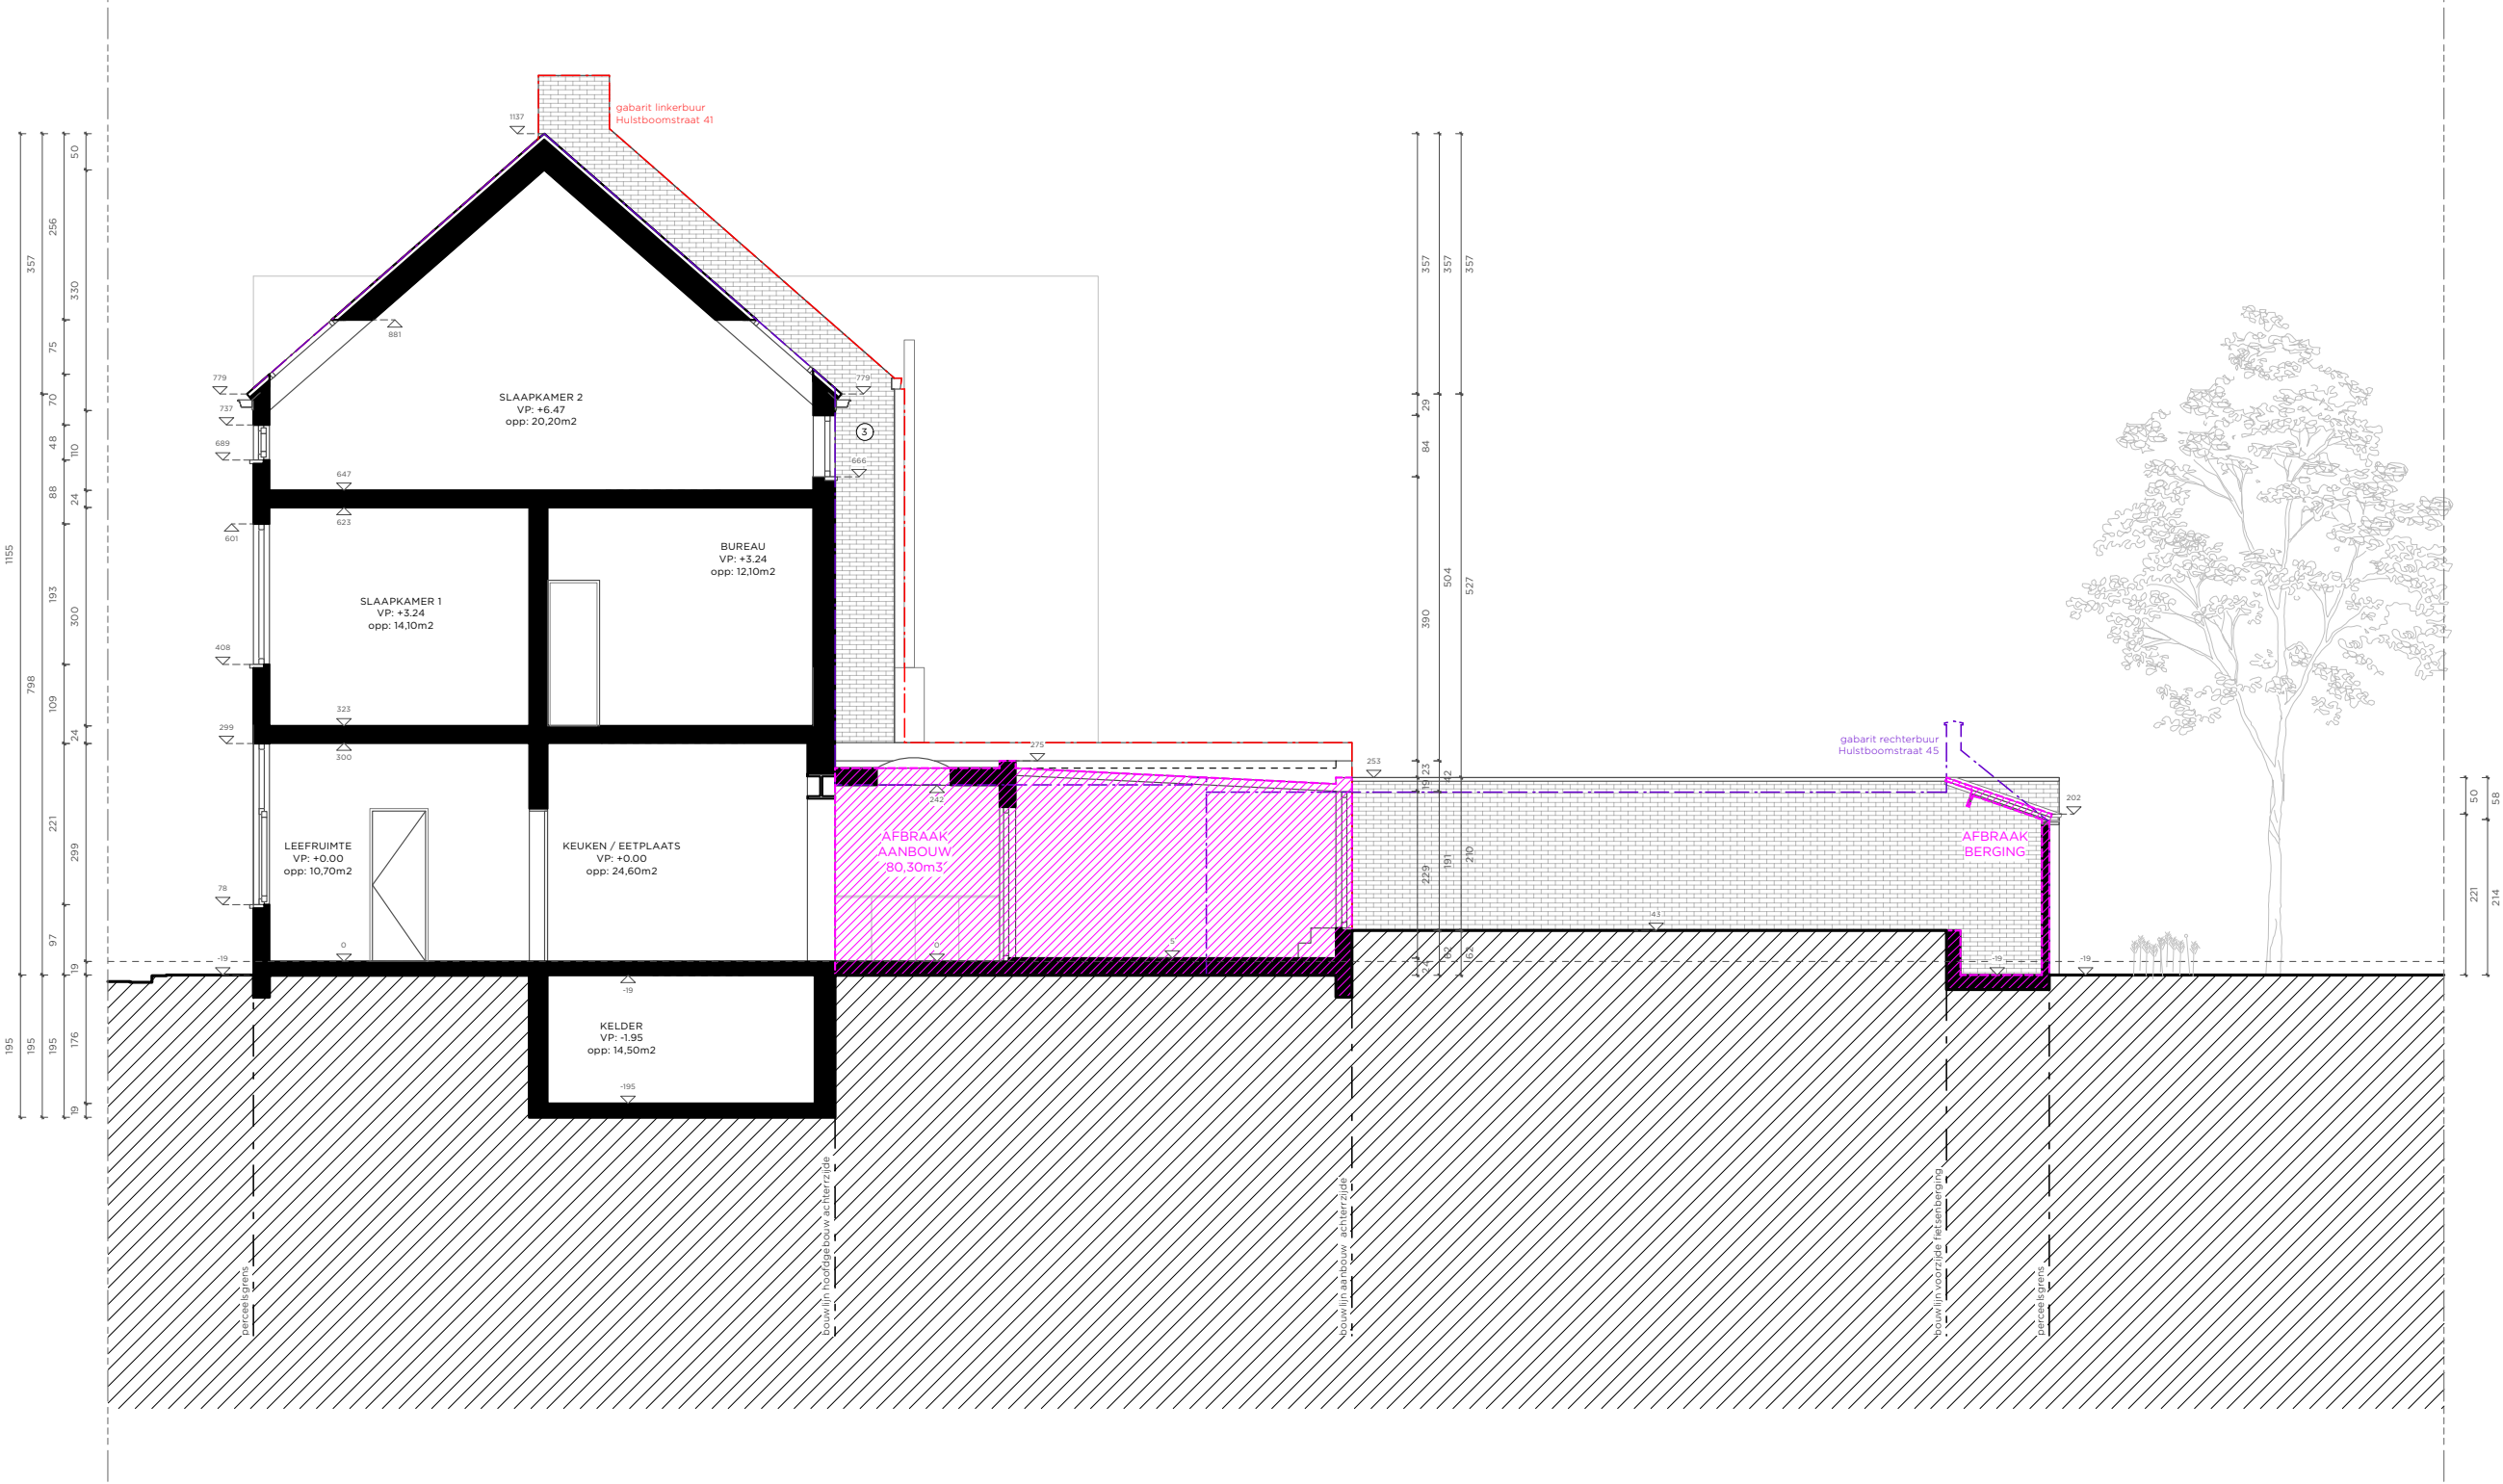

SIG	Renovatie en uitbreiding van een eengezinswoning met fietsenberging				DO	201	S_B_AA	-	14/08/2026	
platform architectuur										
Lievestraat 1, 9000 Gent info@platform.be				fase	nummer	titel		index	datum	
									Hulstboomstraat 43, 9000 Gent	1:100
									projectadres	formaat schaal
Alle maten zijn indicatief en moeten ter plaatse gecontroleerd worden. Alle maten zijn in cm tenzij anders vermeld. Voor stabiliteitsonderdelen: zie plannen k. stabiliteit.										