


ZIE BIJZONDERE VOORWAARDE(N)

Uitgesloten uit de vergunning
De volume-uitbreiding op de eerste
verdieping (ruimtelijke impact)

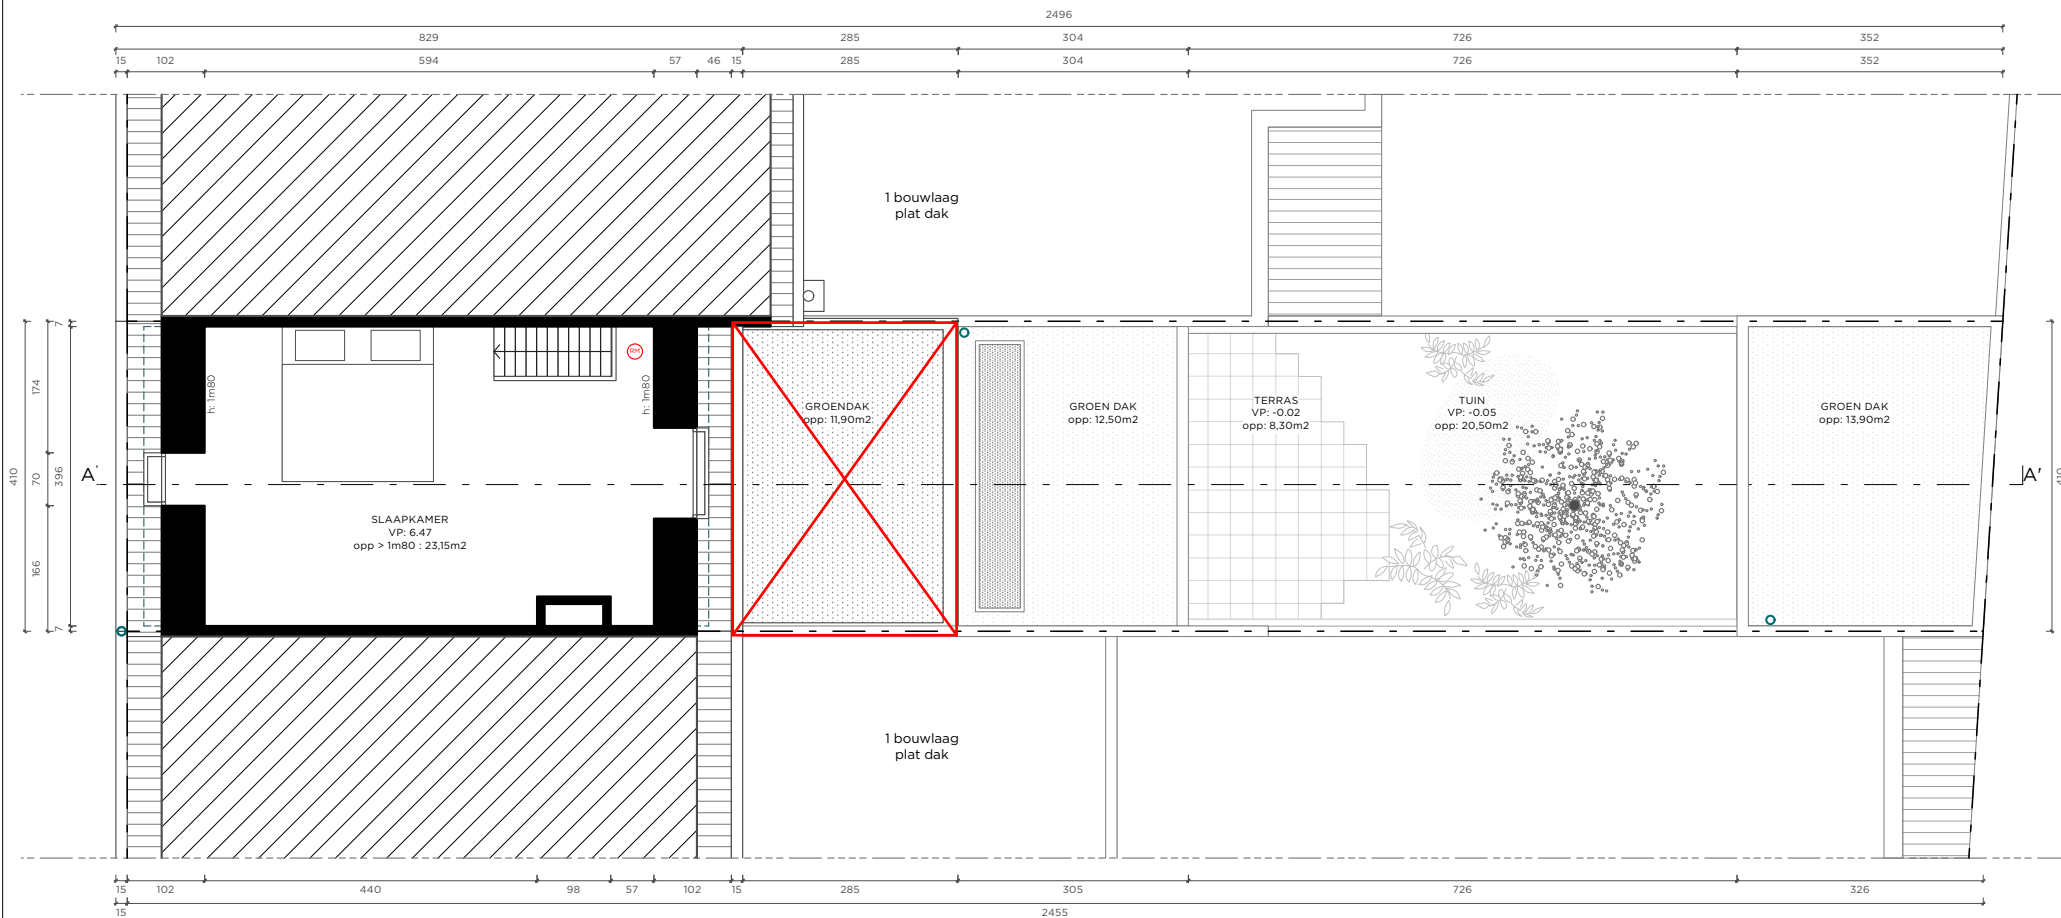

SIG

Renovatie en uitbreiding van een eengezinswoning met
fietsenberging

DO

109

P_N_02_niveau 2

-

14/08/2026

platform architectuur

fase

nummer

titel

index

datum

Lievestraat 1, 9000 Gent
info@platform.be

Hulstboomstraat 43,
9000 Gent
projectadres

ISO A4
formaat

1:100
schaal

Alle maten zijn indicatief en moeten ter plaatse gecontroleerd worden. Alle maten zijn in cm tenzij anders vermeld. Voor stabiliteitsonderdelen: zie plannen in stabiliteit.