


**ZIE BIJZONDERE
VOORWAARDE(N)**

Uitgesloten uit de vergunning
De volume-uitbreiding op de eerste verdieping (ruimtelijke impact)

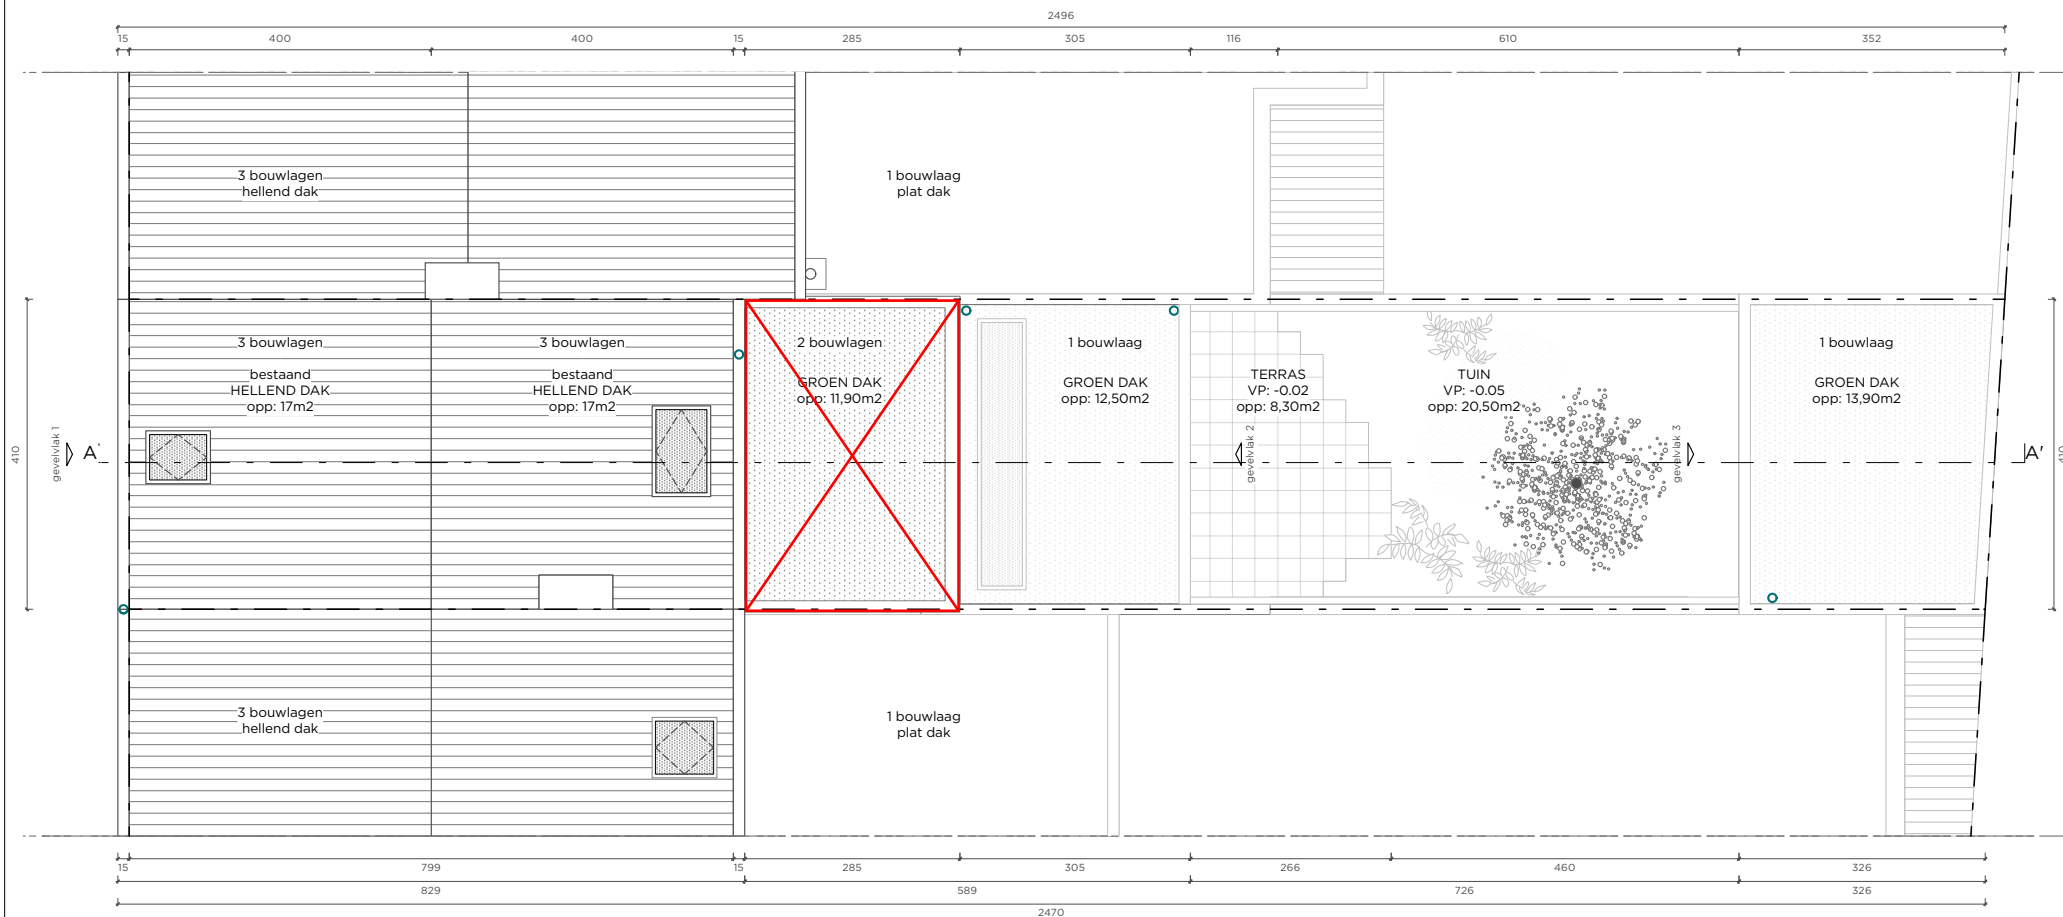

SIG	Renovatie en uitbreiding van een eengezinswoning met fietsenberging	DO	110	P_N_03_dakenplan	-	14/08/2026
platform architectuur		fase	nummer	titel	index	datum
Lievestraat 1, 9000 Gent info@platform.be					Hulstboomstraat 43, 9000 Gent	ISO A4
		Alle maten zijn indicatief en moeten ter plaatse gecontroleerd worden. Alle maten zijn in cm tenzij anders vermeld. Voor stabiliteitsonderdelen: zie plannen tr. stabiliteit.			projectadres	formaat
						1:100
						schaal