


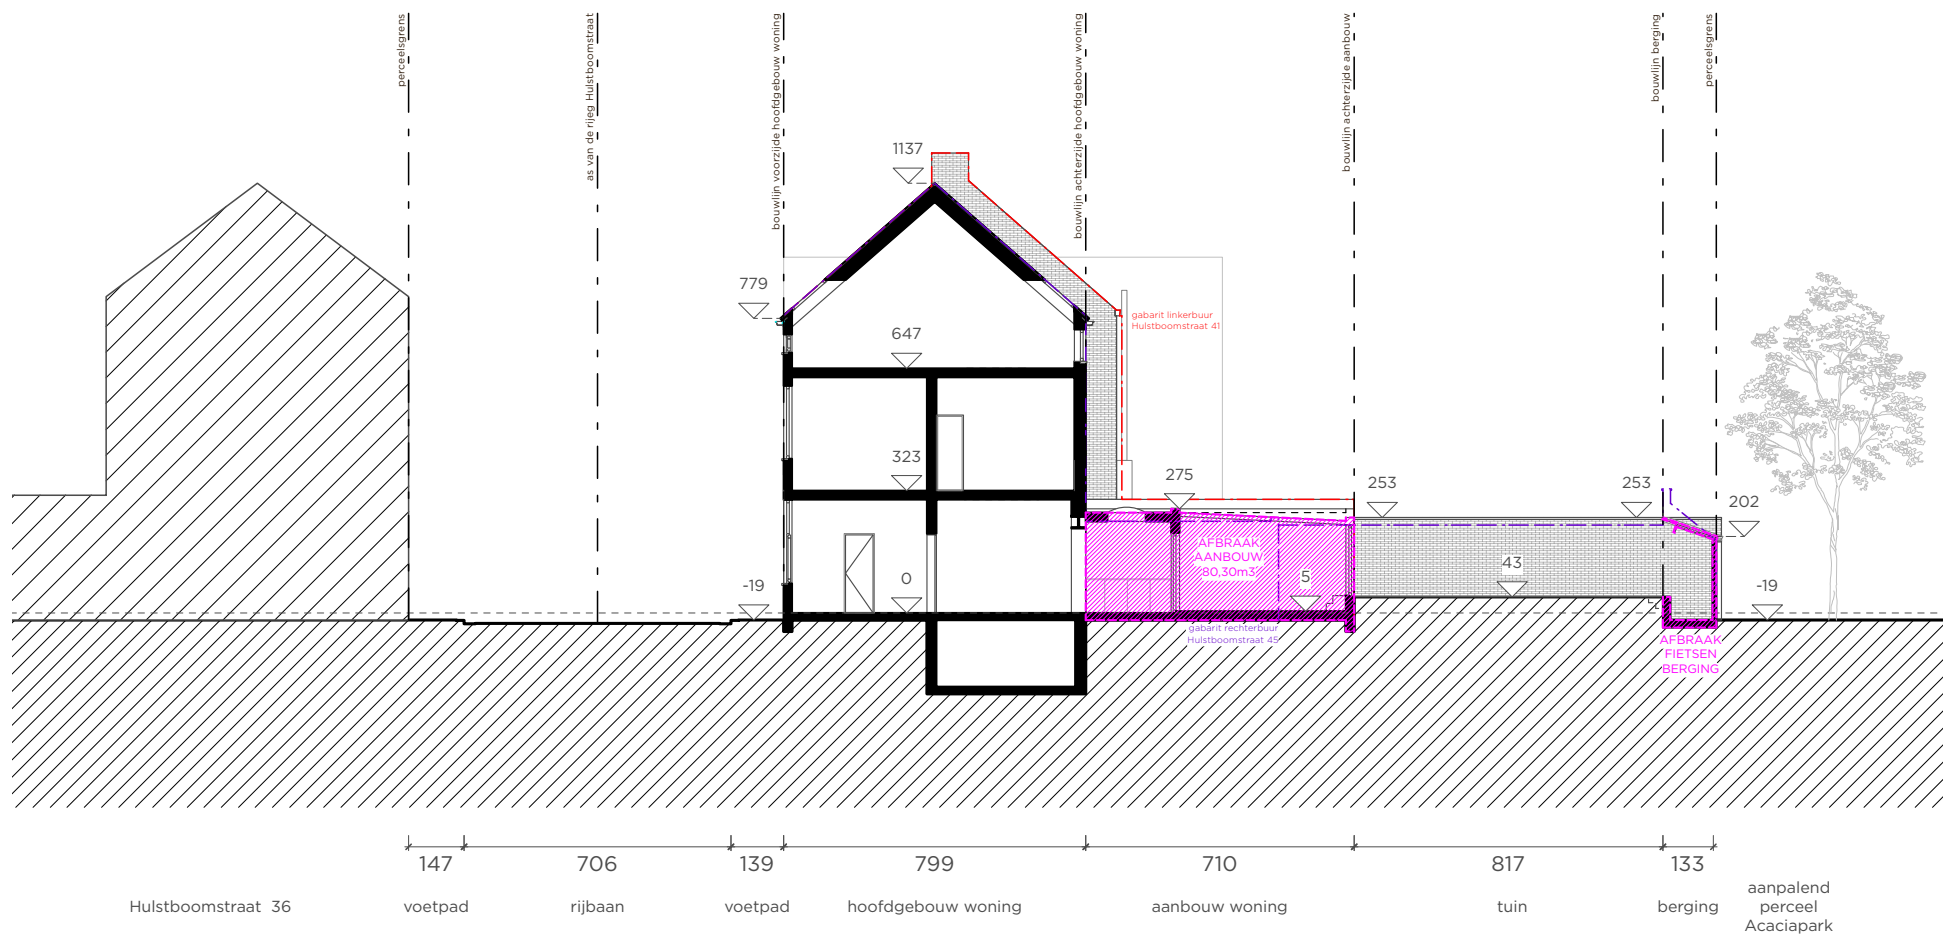

SIG	Renovatie en uitbreiding van een eengezinswoning met fietsenberging	DO	002	T_B_01	-	14/08/2026
		fase	nummer	titel	index	datum
platform architectuur						
Lievestraat 1, 9000 Gent					Hulstboomstraat 43, 9000 Gent	ISO A4
info@platform.be					projectadres	formaat
						1:200
						schaal

Alle maten zijn indicatief en moeten ter plaatse gecontroleerd worden. Alle maten zijn in cm tenzij anders vermeld. Voor stabiliteitsonderdelen: zie plannen ir. stabiliteit.