


ZIE BIJZONDERE VOORWAARDE(N)

Uitgesloten uit de vergunning

De volume-uitbreiding op de eerste
verdieping (ruimtelijke impact)

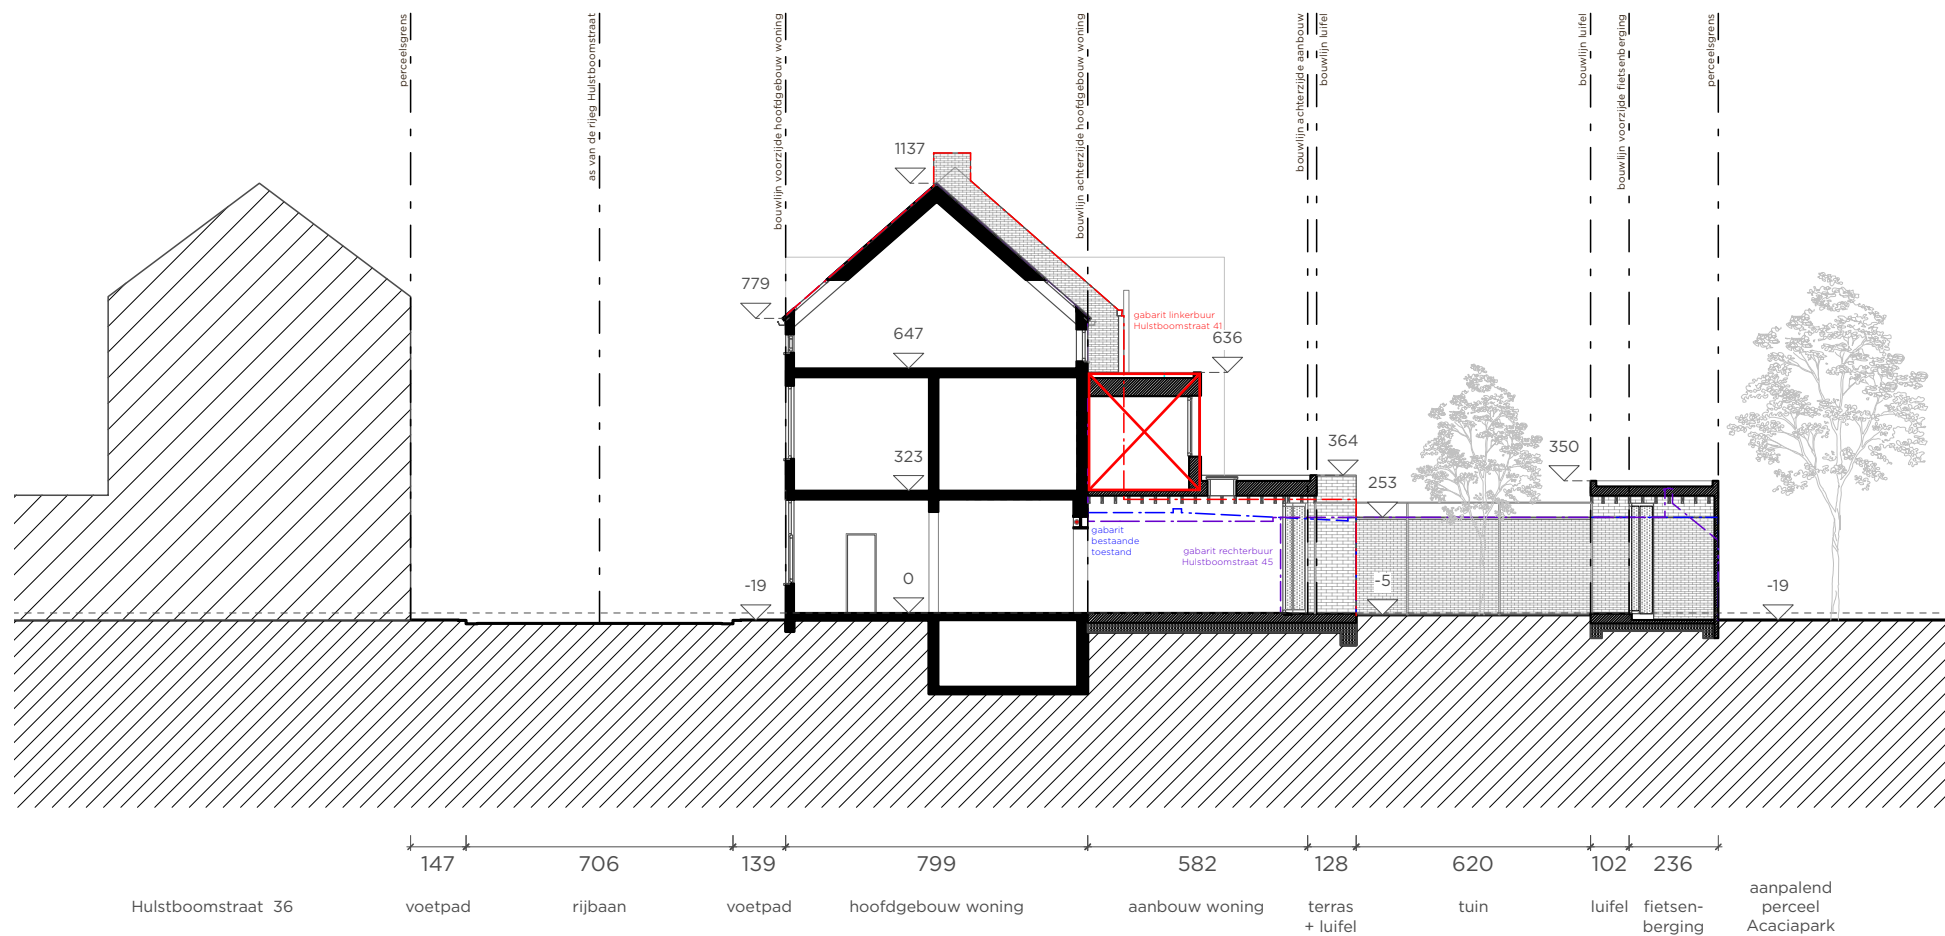

SIG	Renovatie en uitbreiding van een eengezinswoning met fietsenberging	DO	004	T_N_01	-	14/08/2026
platform architectuur		fase	nummer	titel	index	datum
Lievestraat 1, 9000 Gent info@platform.be					Hulstboomstraat 43, 9000 Gent projectadres	ISO A4 formaat 1:200 schaal

Alle maten zijn indicatief en moeten ter plaatse gecontroleerd worden. Alle maten zijn in cm tenzij anders vermeld. Voor stabiliteitsonderdelen: zie plannen ir. stabiliteit.