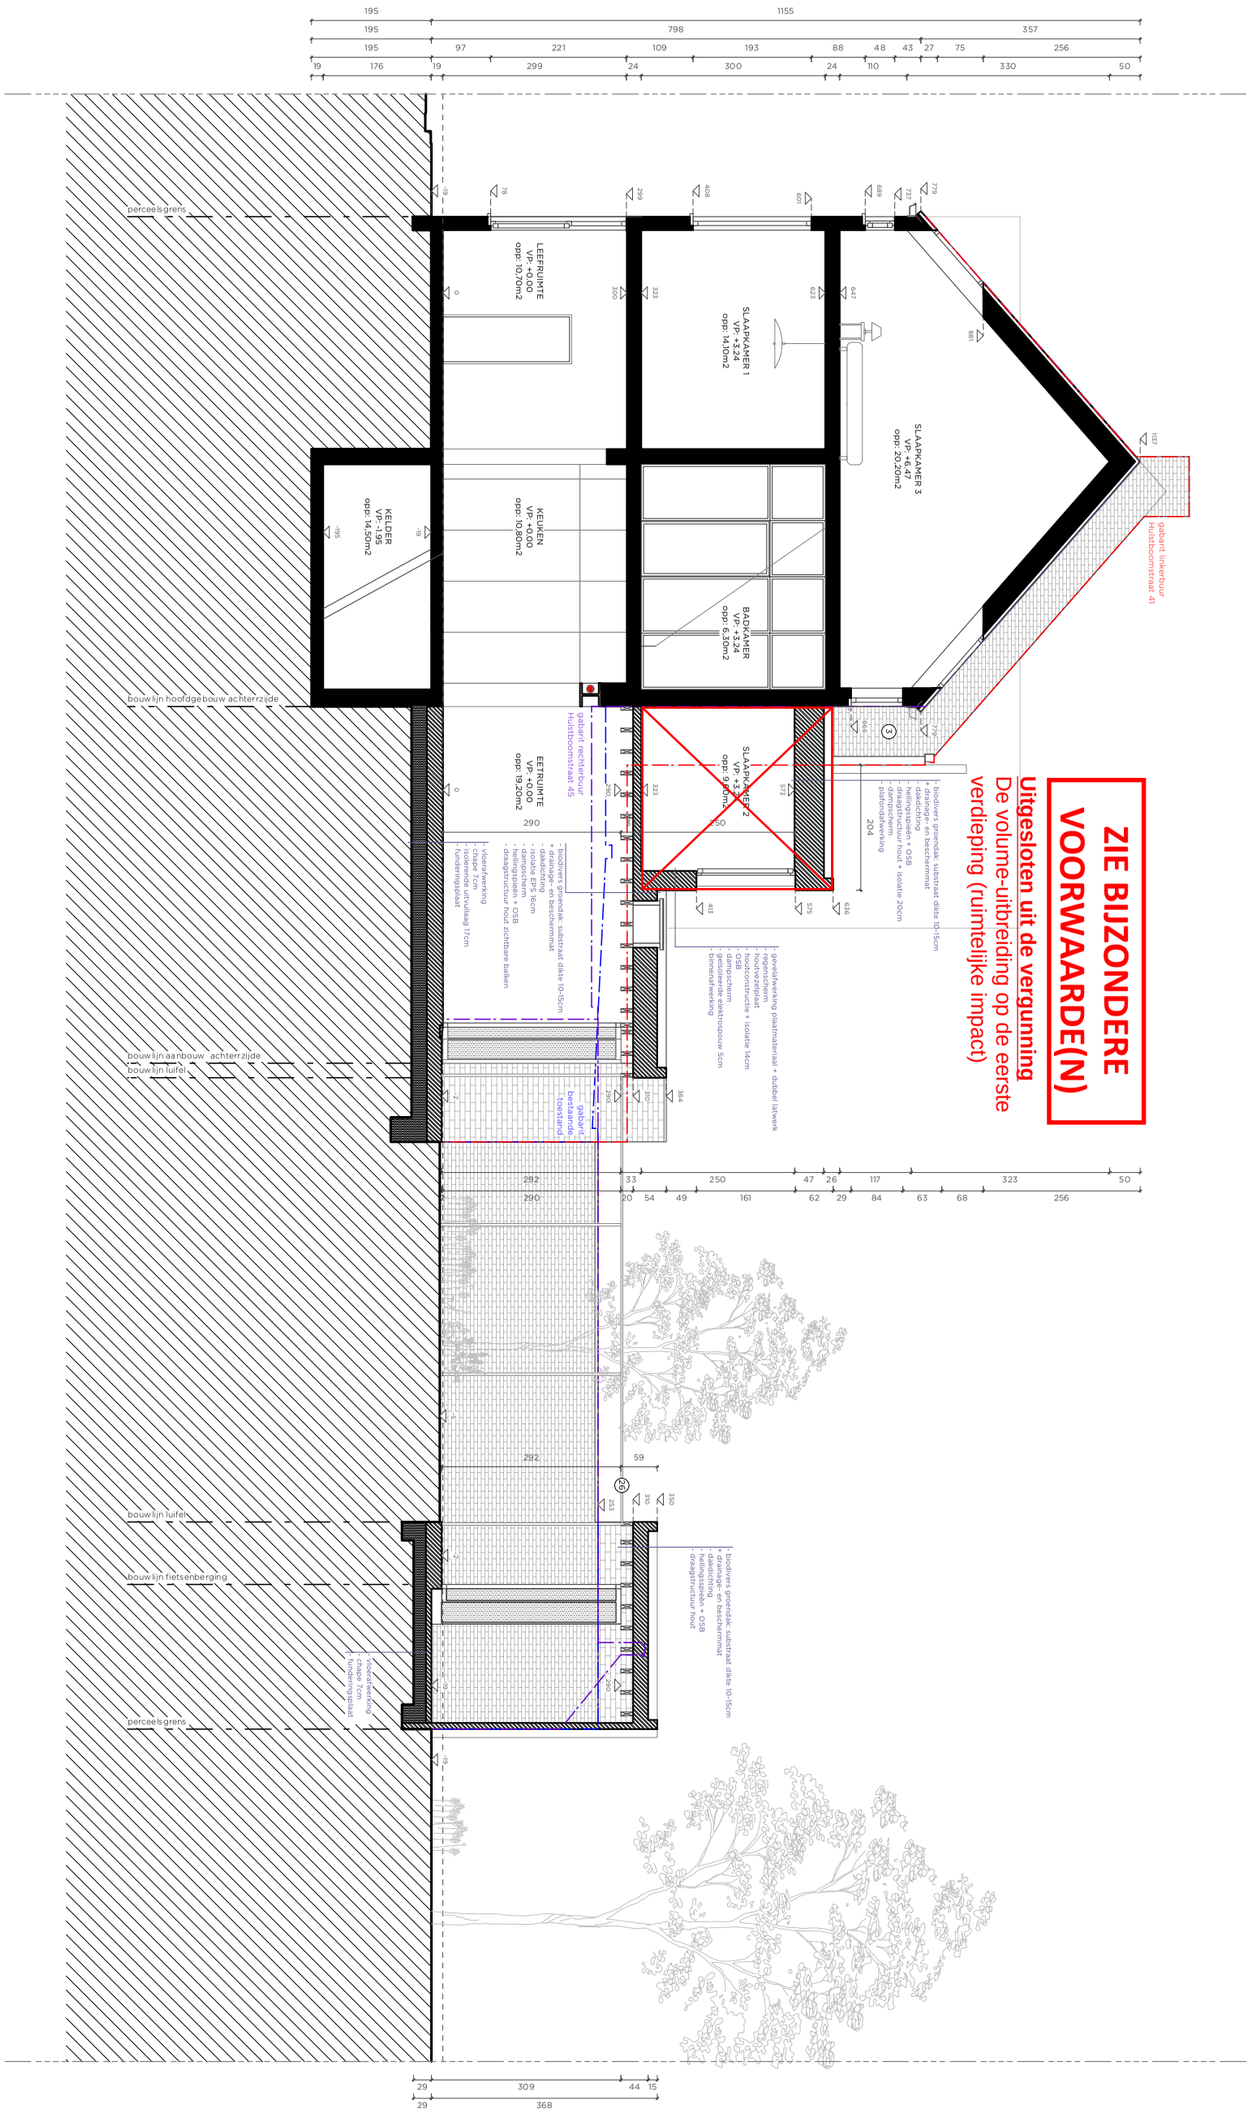


SIG	Renovatie en uitbreiding van een eengezinswoning met fietsenberging	DO	202	S_N_AA		-	14/08/2026
		fase	*nummer*	*titel*		*index*	*datum*
platform *architectuur*					Hulstboomstraat 43, 9000 Gent	ISO A3	1:100
Lievestraat 1, 9000 Gent info@platform.be					*projectadres*	*formaat*	*schaal*

Alle maten zijn indicatief en moeten ter plaatse gecontroleerd worden. Alle maten zijn in cm tenzij anders vermeld. Voor stabiliteitsonderdelen: zie plannen ir. stabiliteit.