

DE BESTAANDE VERHARDING ACHTERAAN (TERRAS), EVENALS DE TE
REGULARISEREN AANBOUW, BLIJFT VOLLEDIG BINNEN DE REEDS VERGUNDE
VERHARDINGSOPPERVLAKTE. DE INPLANTING VAN DE AANBOUW STEMT OVEREEN
MET DE EERDER VERGUNDE FOOTPRINT.


HET REGENWATER AFKOMSTIG VAN DE PLATTE DAKEN WORDT, CONFORM DE BESTAANDE TOESTAND, OPGEVANGEN EN AFGEVOERD VIA DE AANWEZIGE REGENWATERAFVOEREN. ER WORDEN GEEN WIJZIGINGEN AANGEBRACHT AAN HET RIOLERINGSSTELSEL.

GEZIEN DE BEPERKTE OMVANG VAN DE AANBOUW EN HET BEHOUD VAN DE
BESTAANDE FOOTPRINT, ZIJN ER GEEN INGREPEN VEREIST AAN DE FUNDERINGEN
NOCH AAN DE RIOLERING.

- ER IS WATER, ELEKTRICITEIT, GAS EN RIOLERING AANWEZIG
- DE GEBOUWEN IN DE OMGEVING VAN HET ONTWERP ZIJN WONINGEN EN GARAGES

— perceelsgrens
 haag
 kijkrichting
 foto

**ZIE BIJZONDERE
VOORWAARDE(N)**

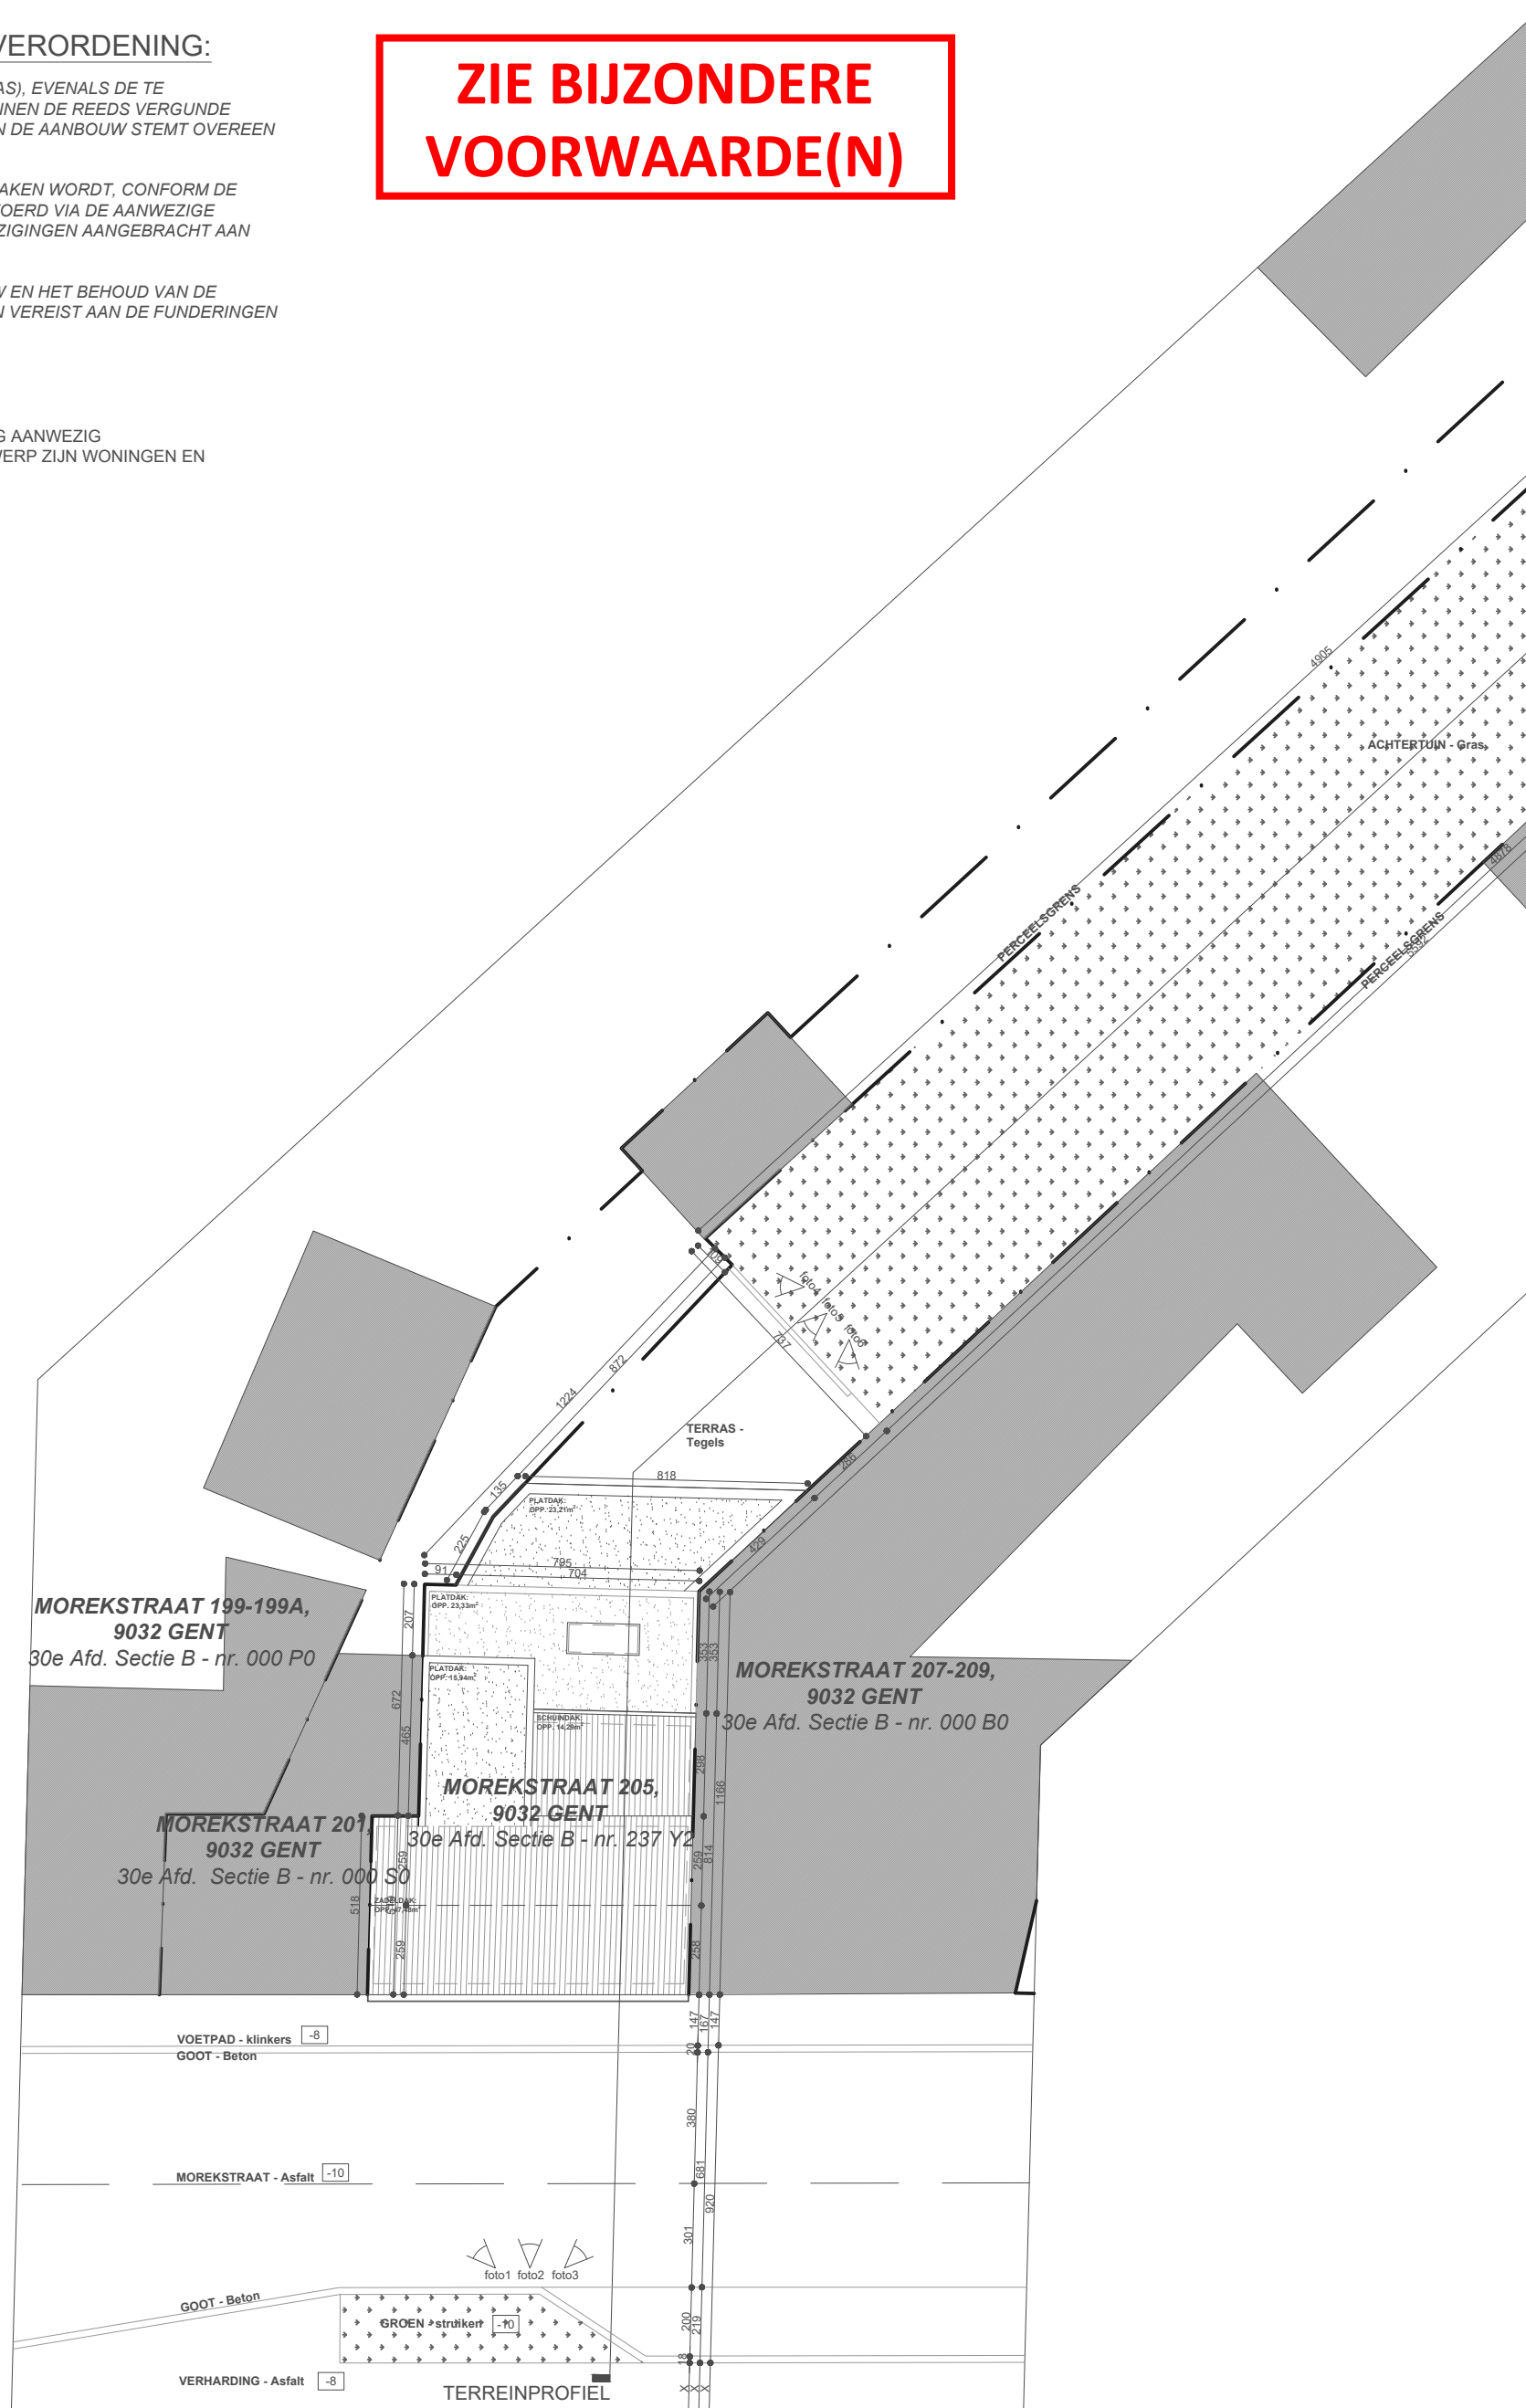

A horizontal number line with tick marks at 0m, 5m, 10m, and 20m.



G A
ARCHITECT
ALIHAN GÜNINDI
BOVENSTRAAT 31, 2880 BORNE
+32 (0)489 89 62 28
ARCHITECT@ALIHANGUNINDI.COM