


**ZIE BIJZONDERE
VOORWAARDE(N)**

De scheidingsmuur wordt geleid en afgevoerd met een volwaardig definitieve afwerkingsmateriaal, zoals sierpleister. De afwerking moet de buurt inzien en als alternatief moet worden voorzien in afwerking met leibekleding.

194
91
153
103

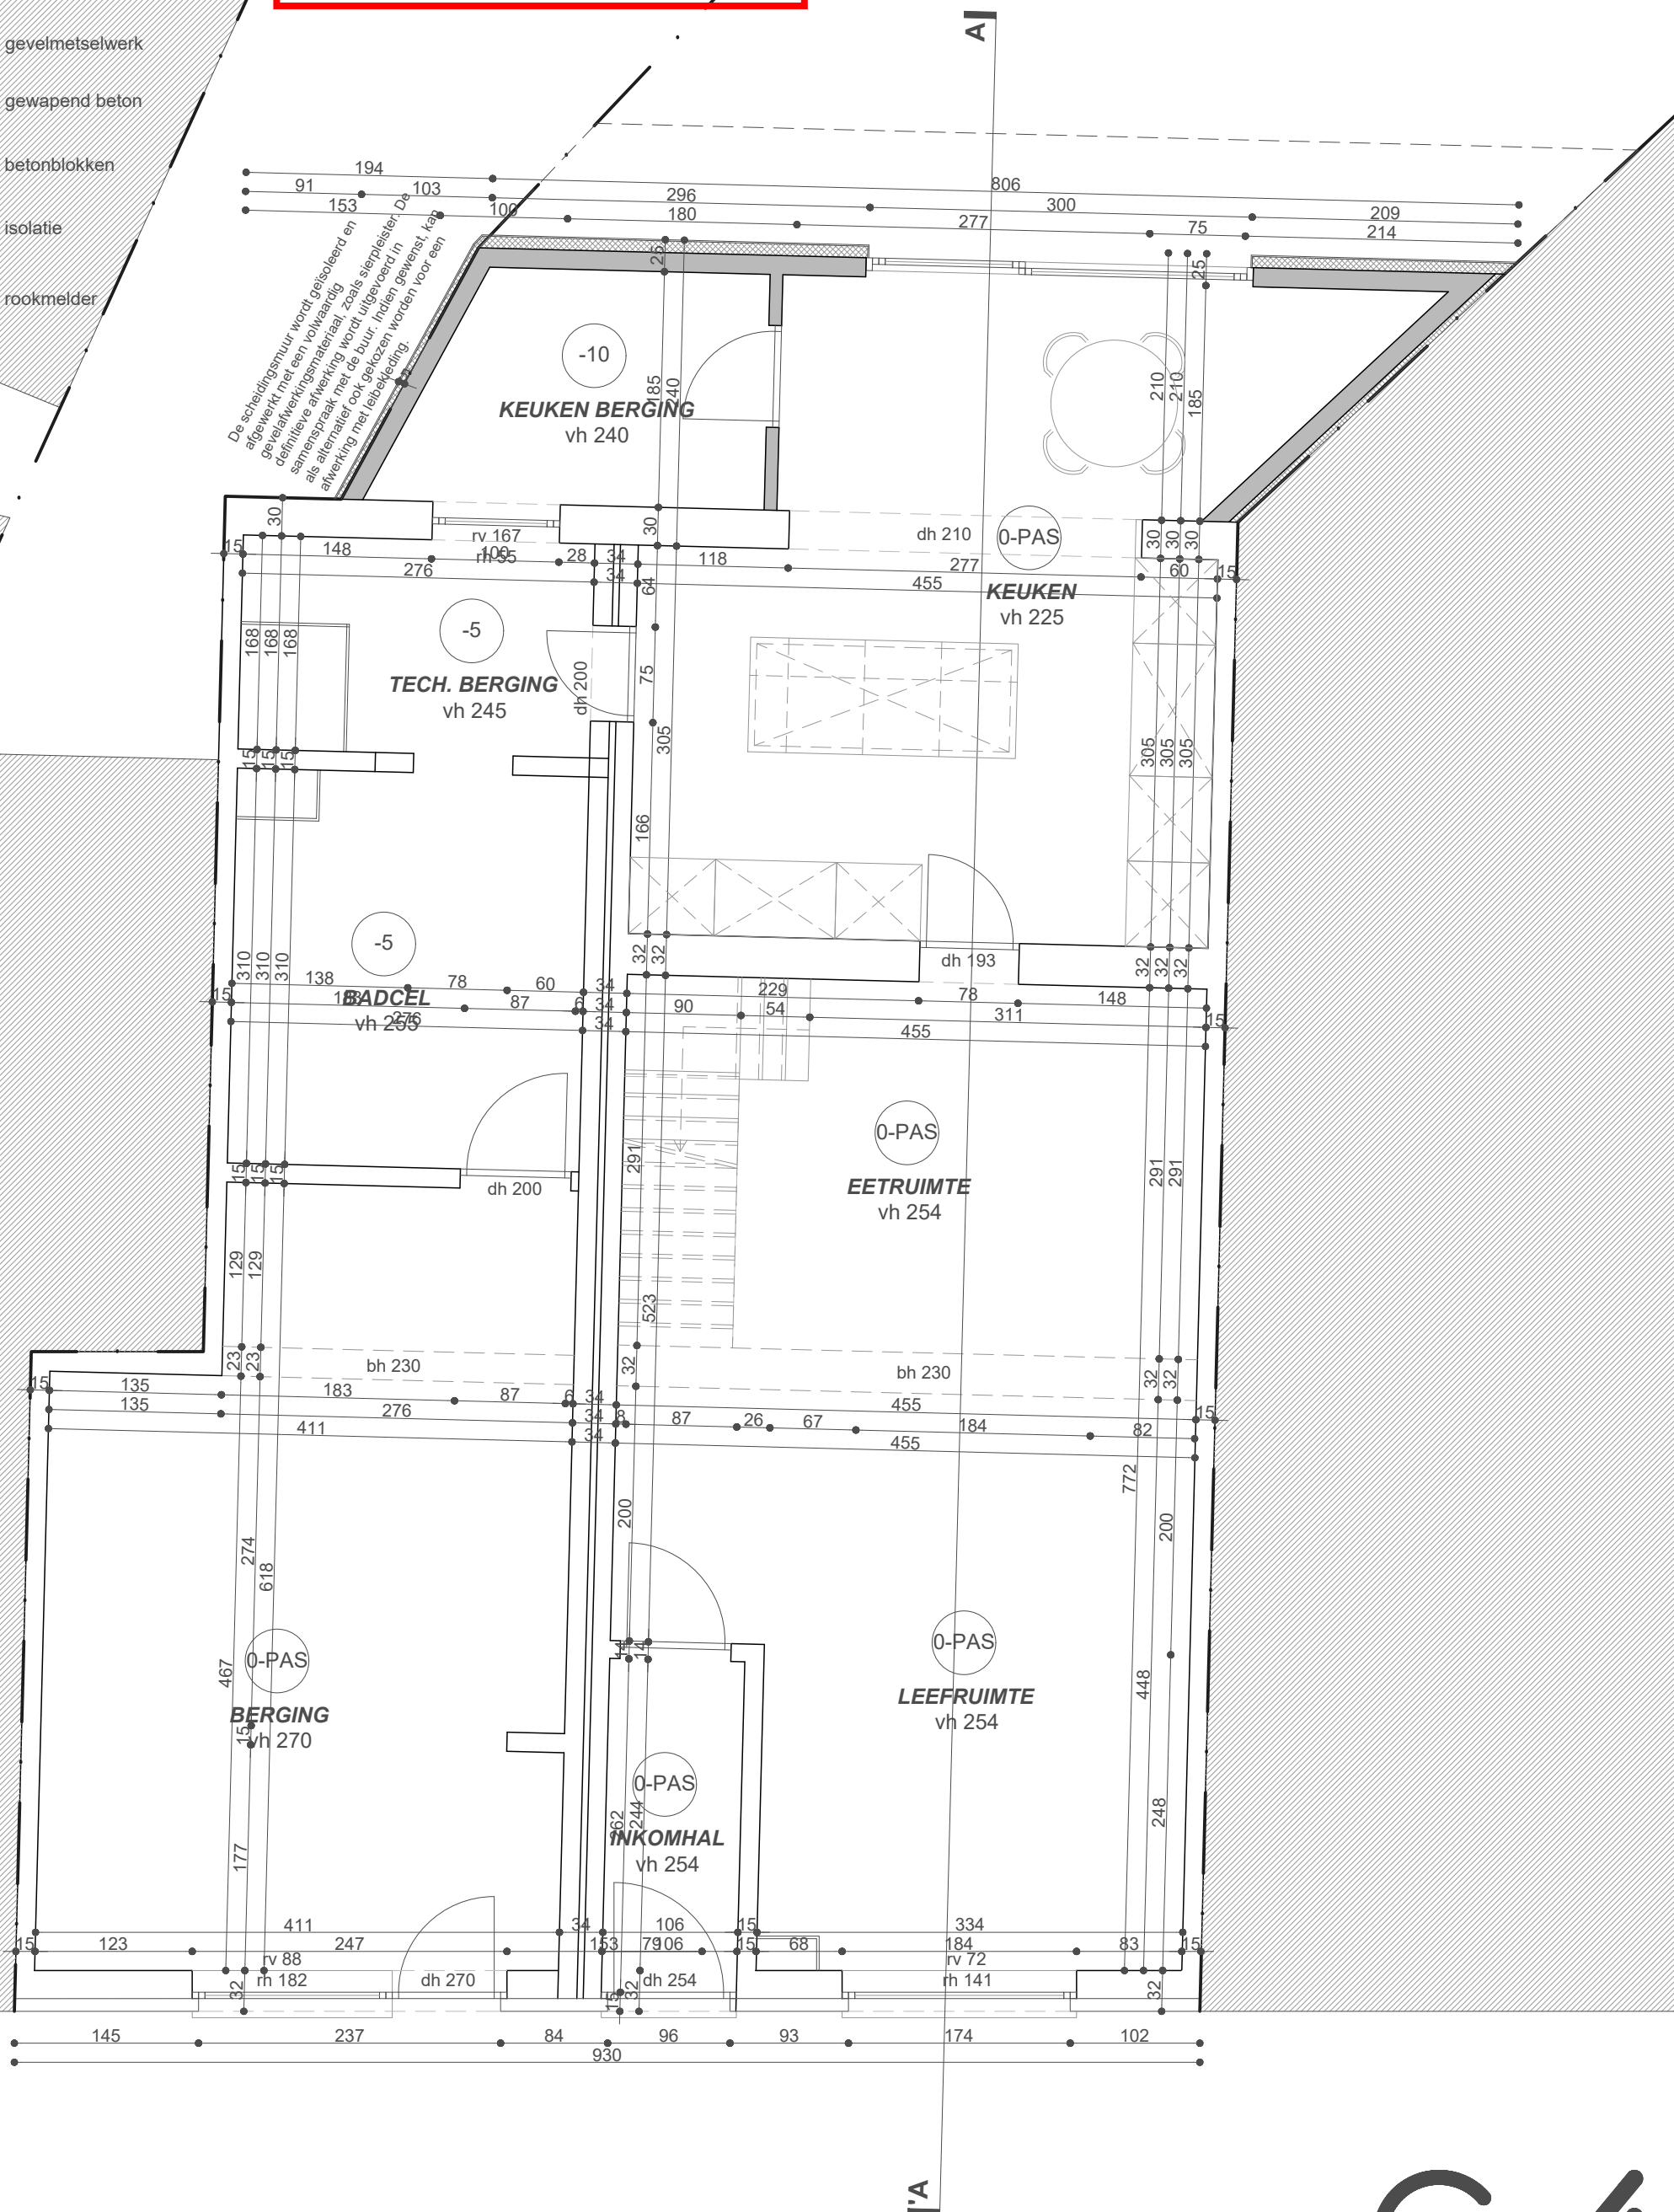

A horizontal number line is shown with tick marks at 0m, 1m, 2m, and 5m. Above the line, a piecewise constant function is represented by horizontal bars. The function has a value of 0.5m from 0m to 1m, a value of 1m from 1m to 2m, and a value of 2m from 2m to 5m.



ARCHITECT
ALIHAN GÜNINDI
BOVENSTRAAT 31, 2880 BORNEM
+ 32 (0) 489 89 62 28
ARCHITECT@ALIHANGUNINDI.COM