


ZIE BIJZONDERE
VOORWAARDE(N)

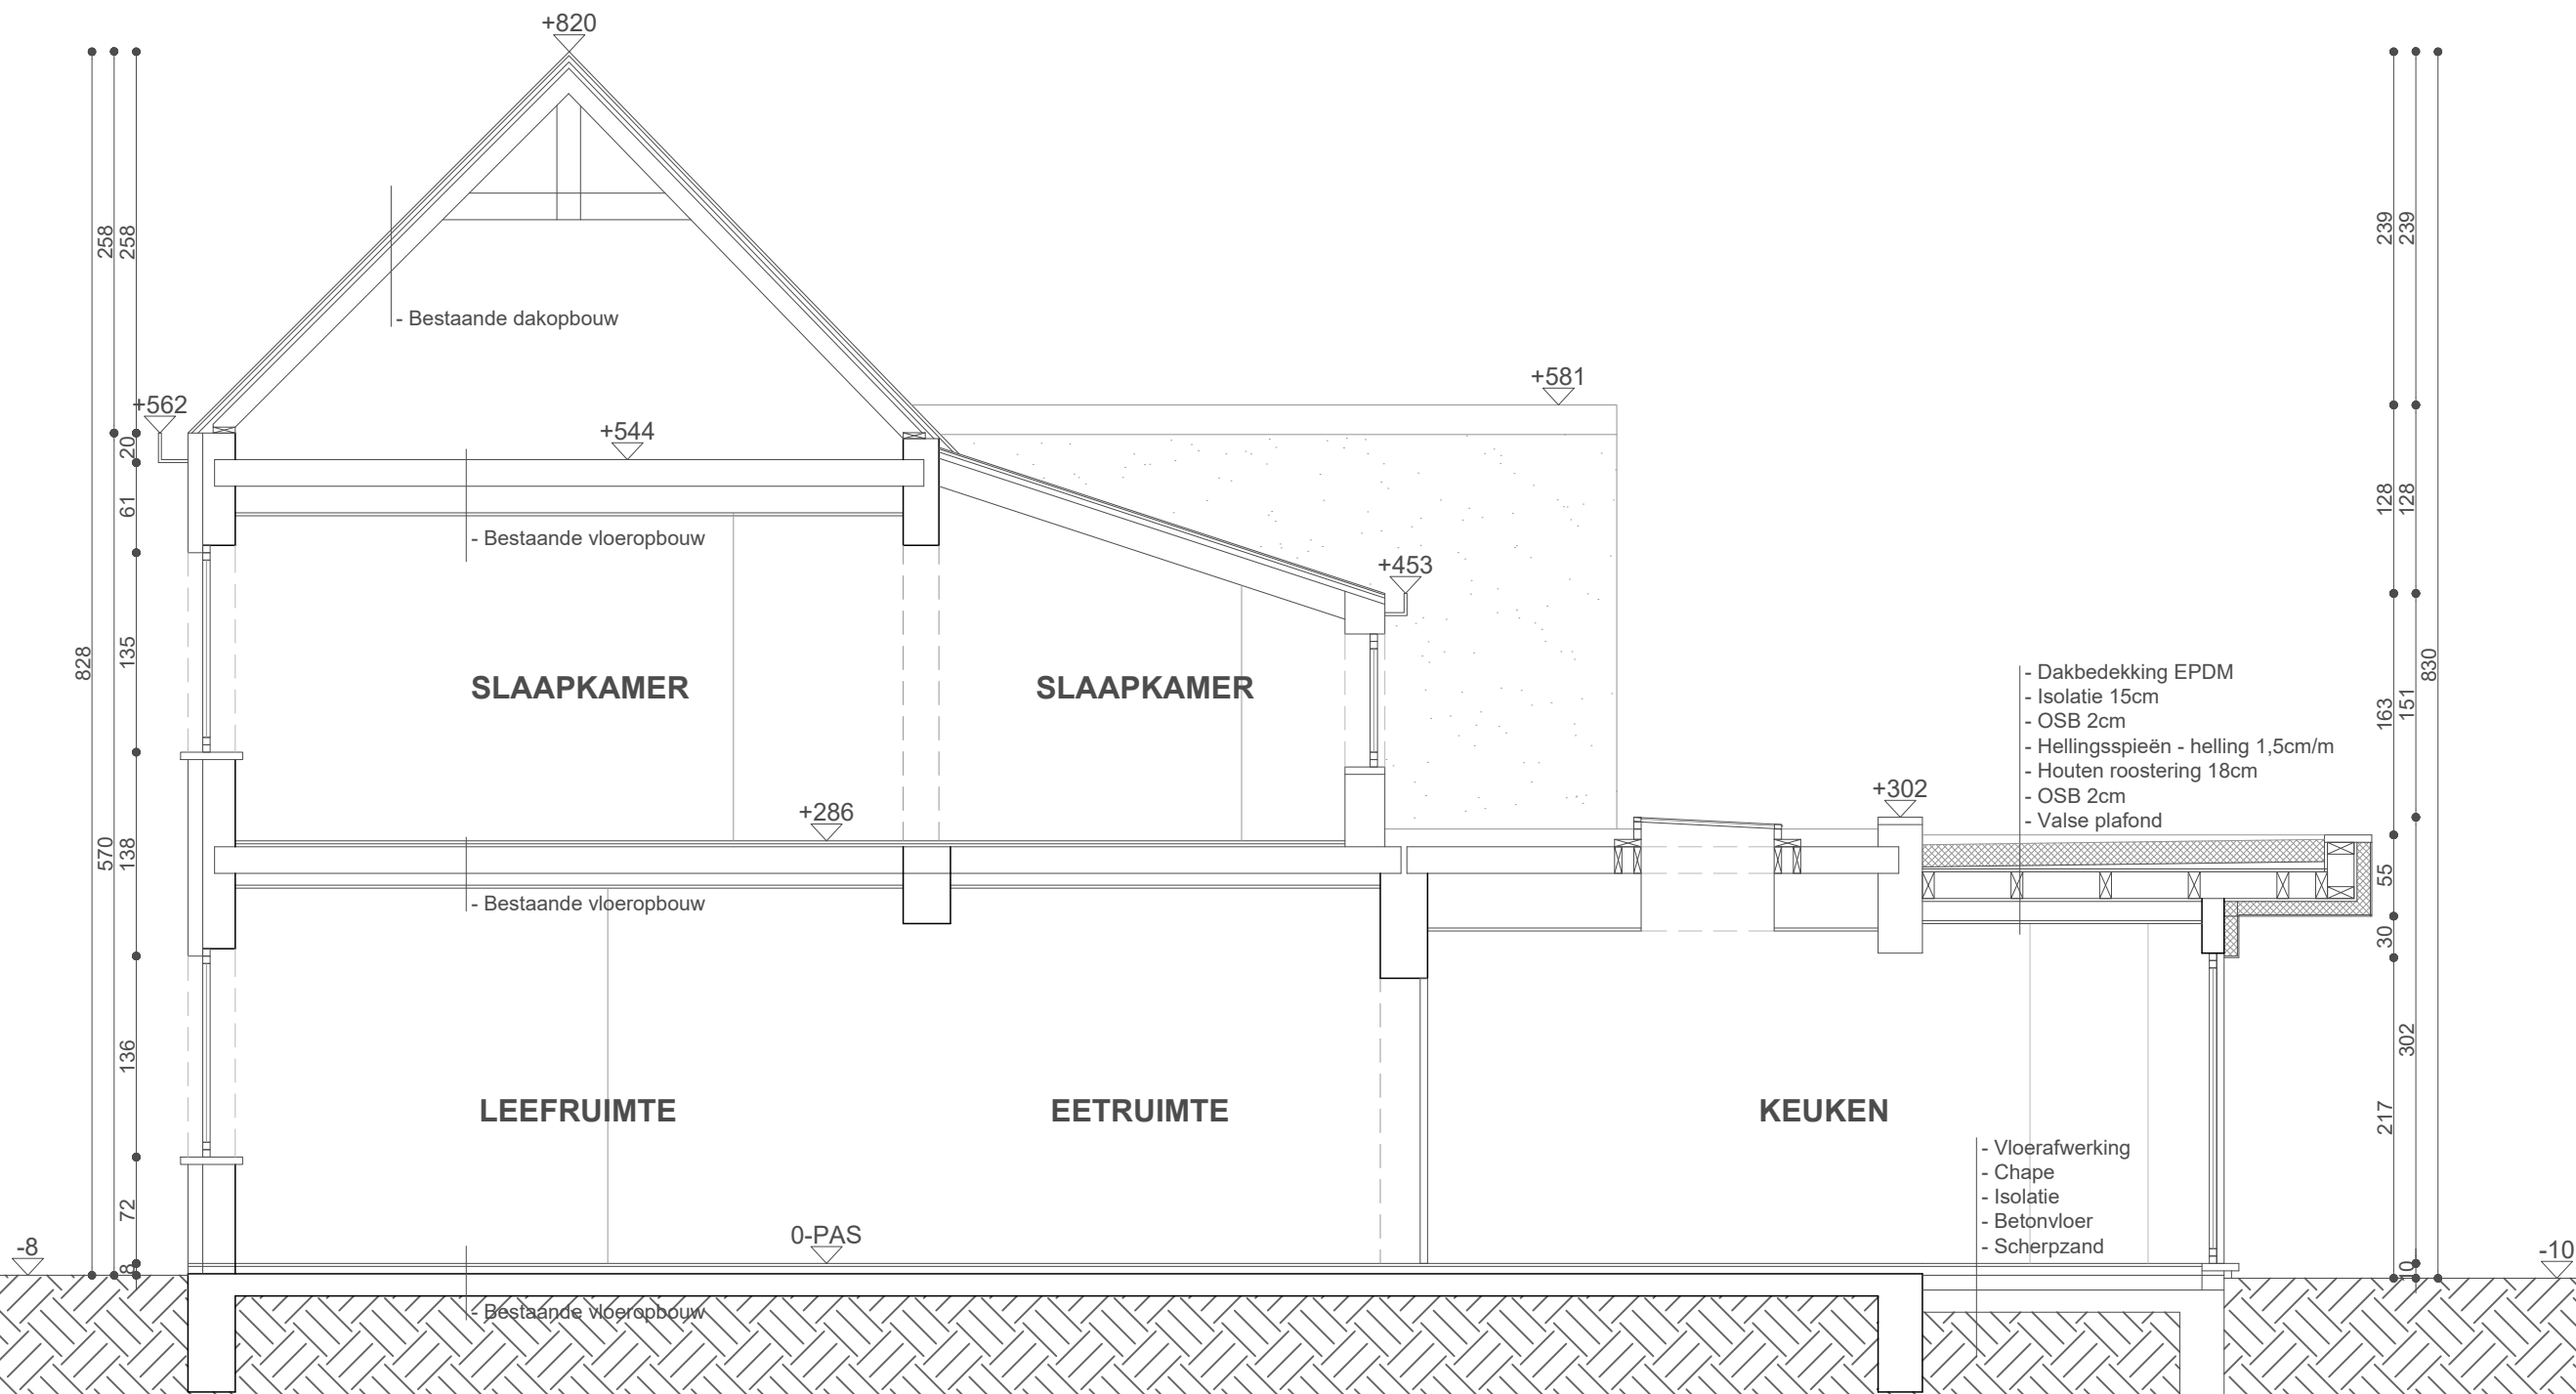

SNEDE AA'
schaal 1:50

0m 1m 2m 5m

G/1
ARCHITECT
ALIHAN GÜNDÜ
BOVENSTRAAT 31, 2880 BORNEM
+32 (0)489 89 62 28
ARCHITECT@ALIHANGUNDU.COM