


ZIE BIJZONDERE
VOORWAARDE(N)

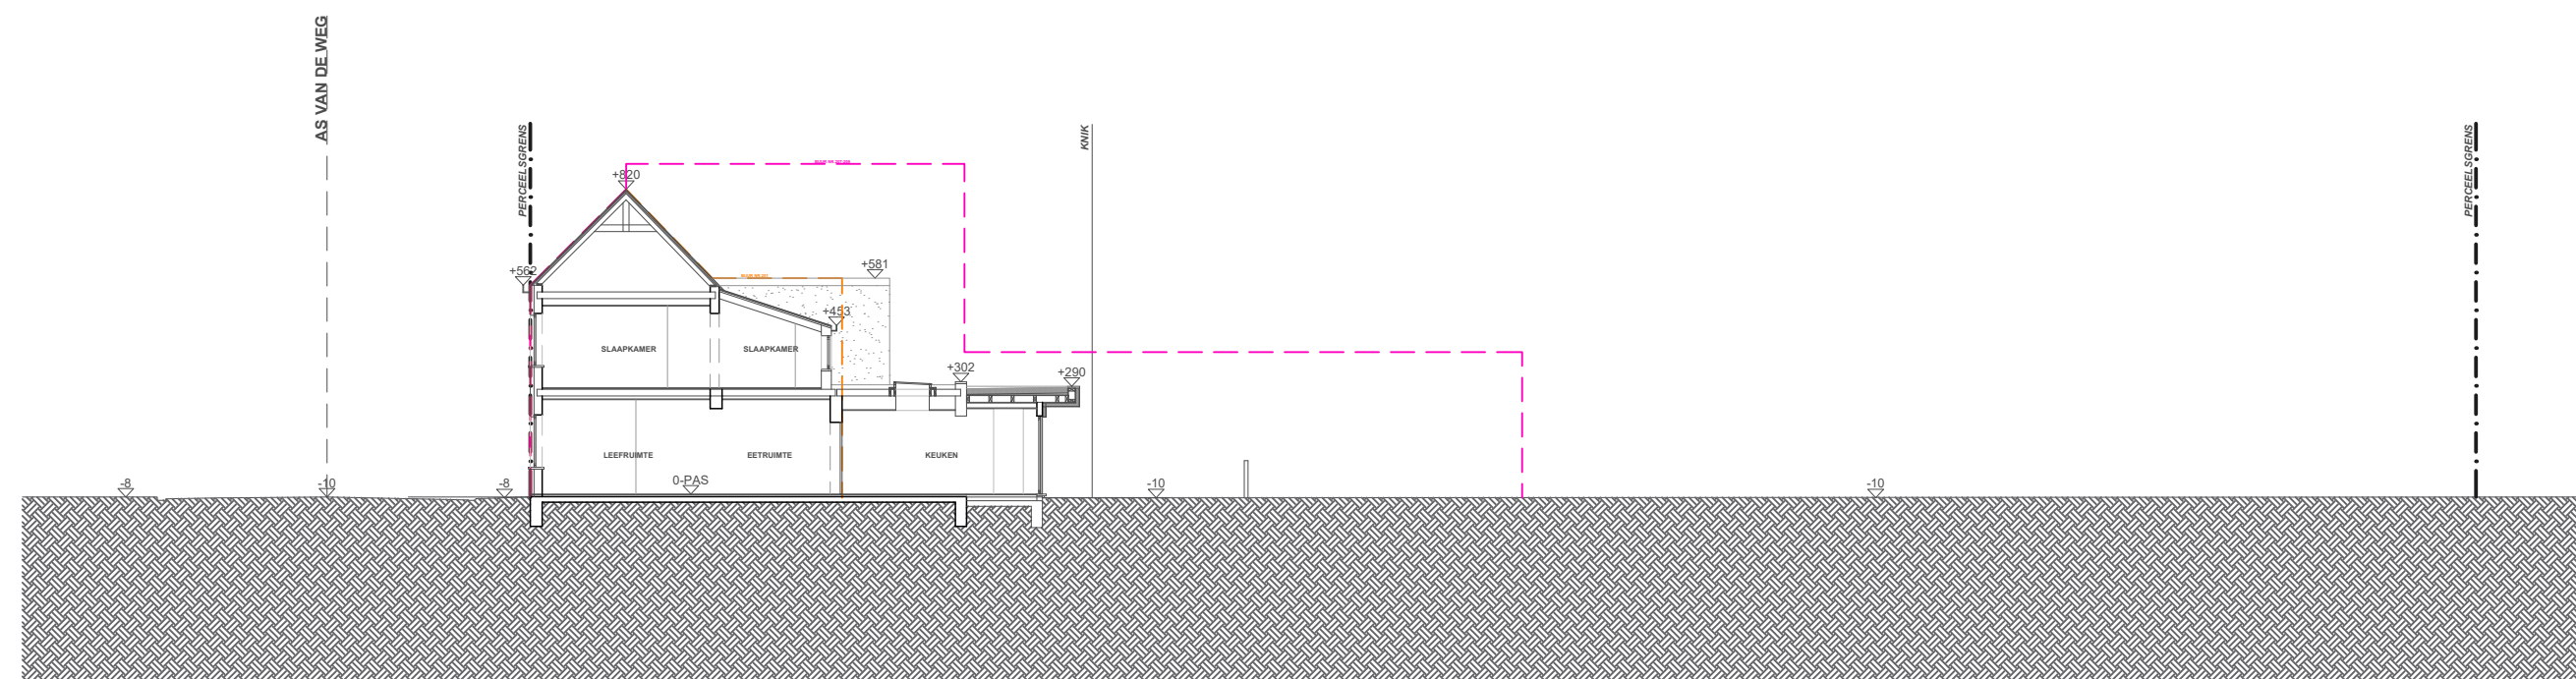

MOREKTRAAAT
gemeenteweg
parking - voetpad - goot - straat - boordsteen

TE REGULARISEREN WONING
30e Afd. Sectie B - nr. 237 Y2

TUIN - terras
tegels

TUIN - gras

TERREINPROFIEL

schaal 1:200

0m 5m 10m 20m



ARCHITECT
ALIHAN GÜNINDI
BOVENSTRAAT 31, 2880 BORNEM
+32 (0)489 89 62 28
ARCHITECT@ALIHANGUNINDI.COM