


ZIE BIJZONDERE
VOORWAARDE(N)

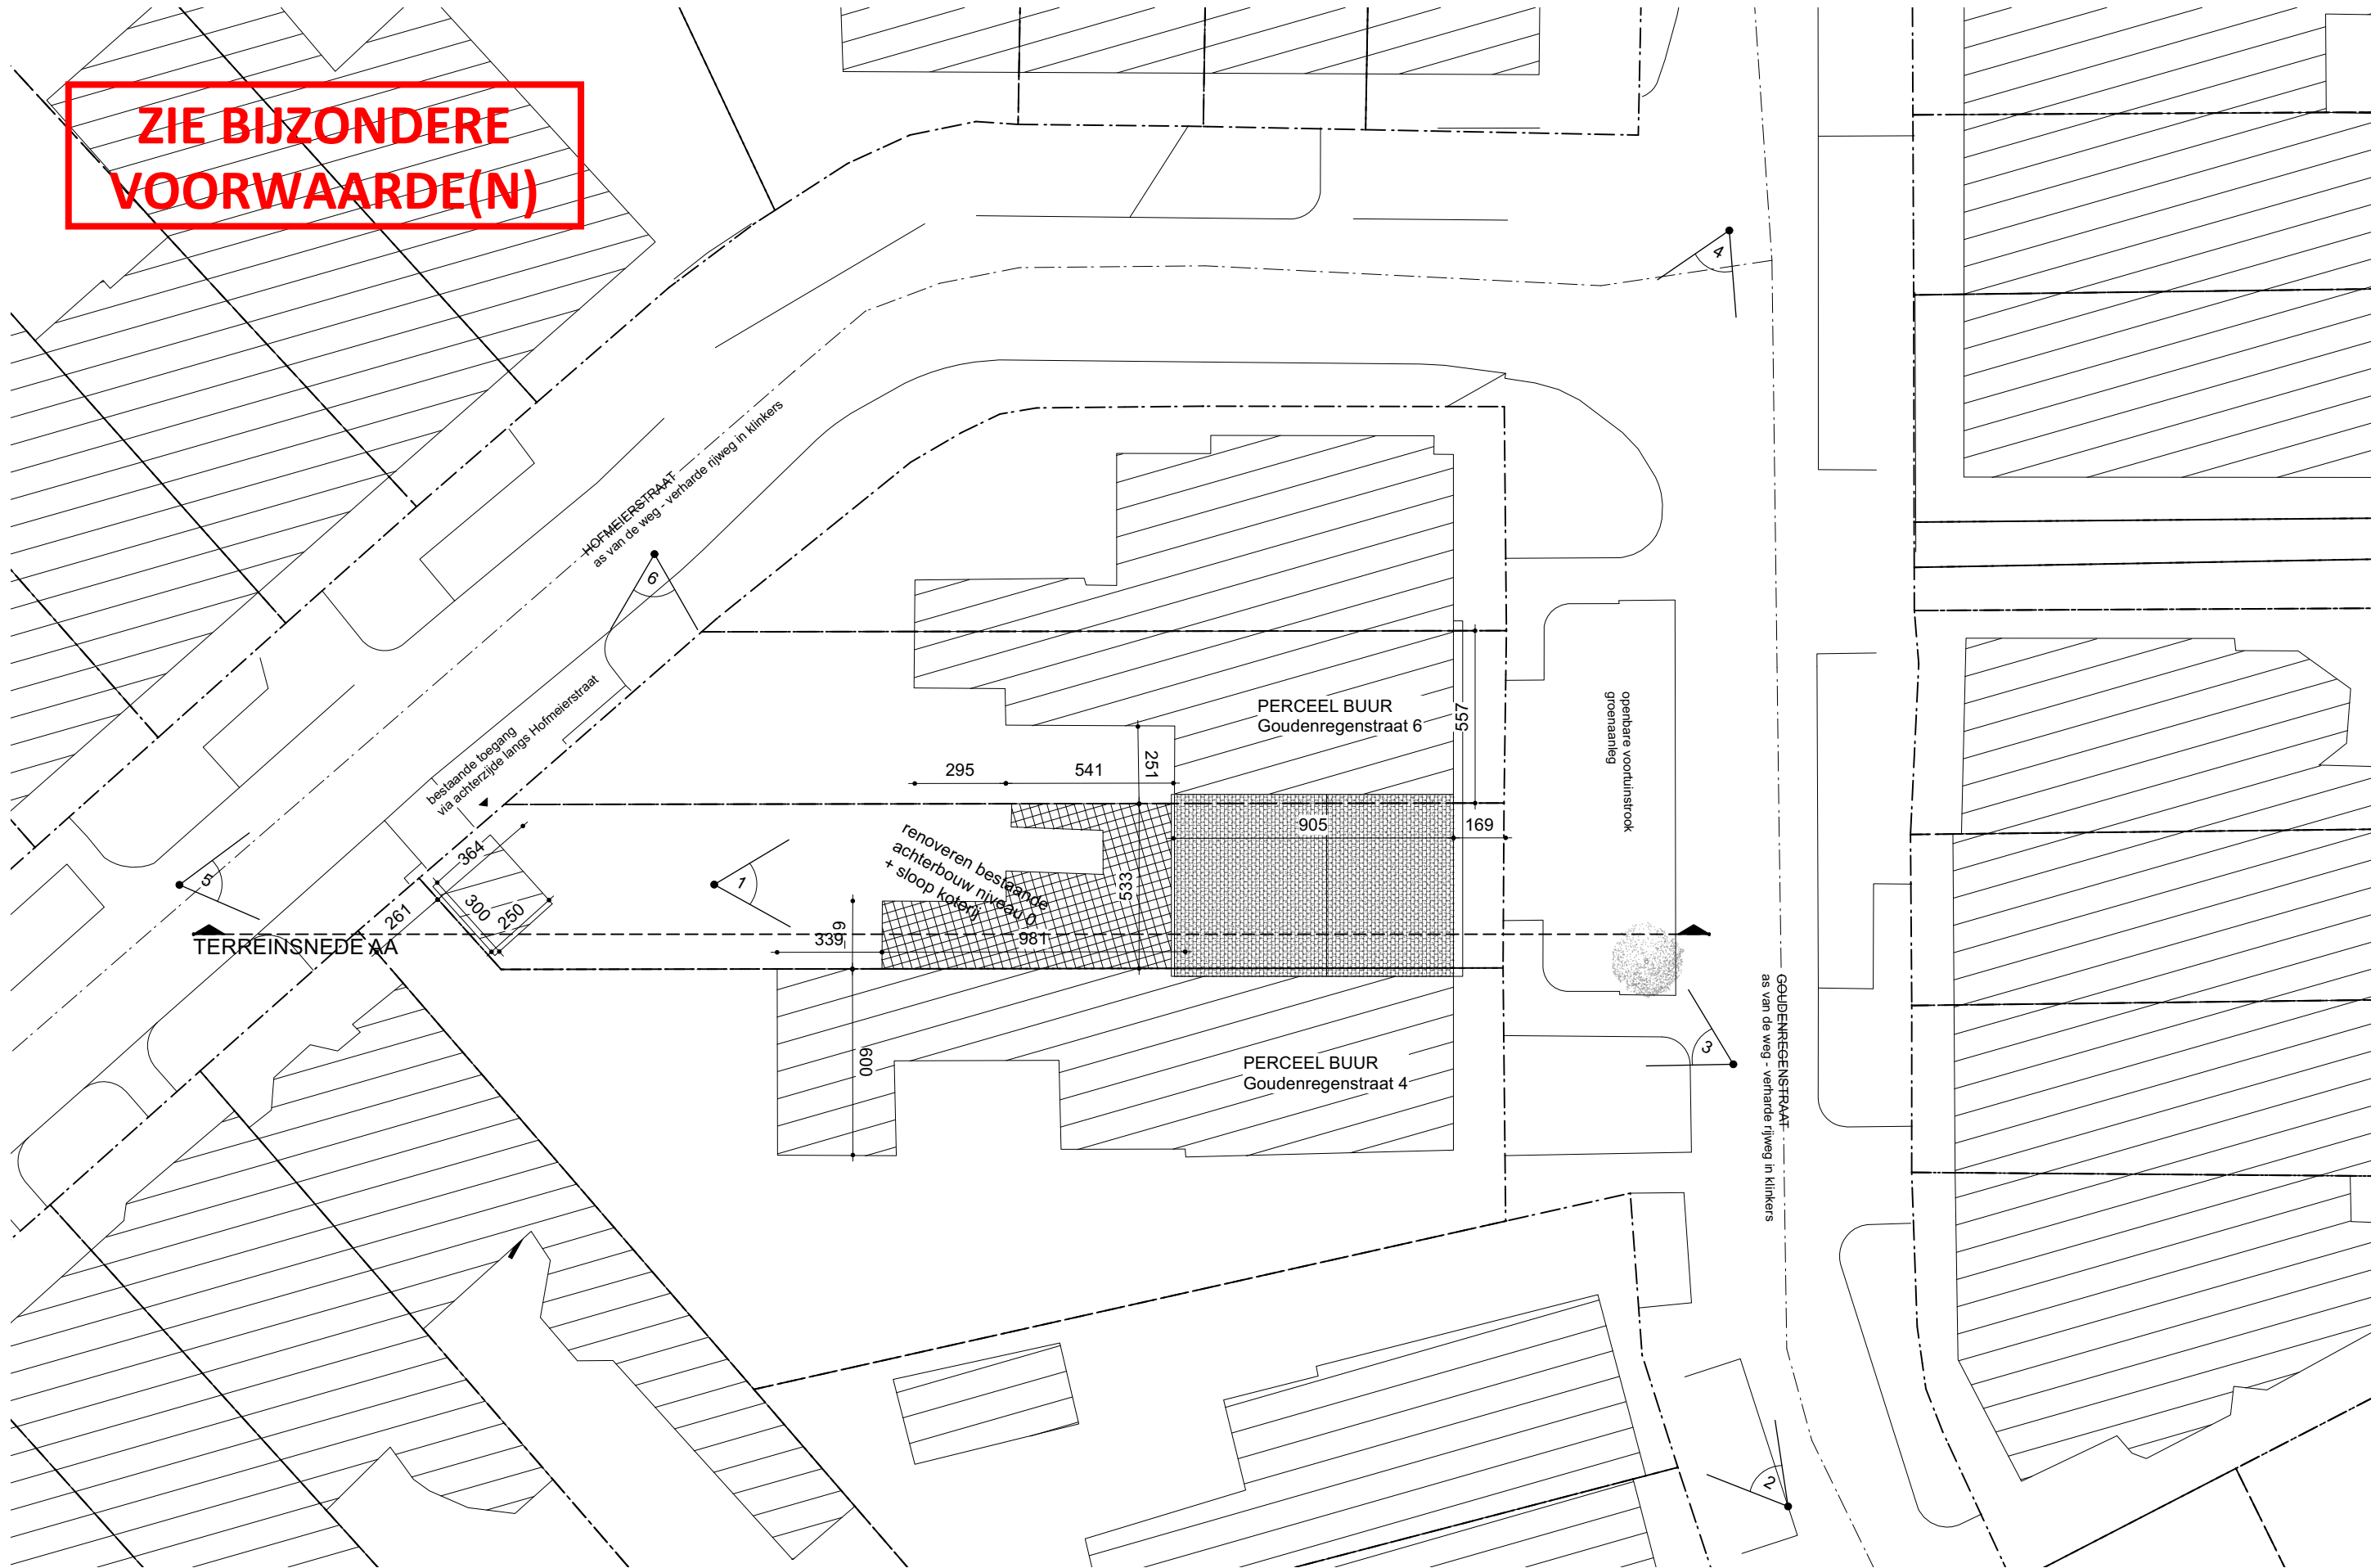

BESTAANDE TOESTAND - INPLANTINGSPLAN