




SCHAALLAT 1/100

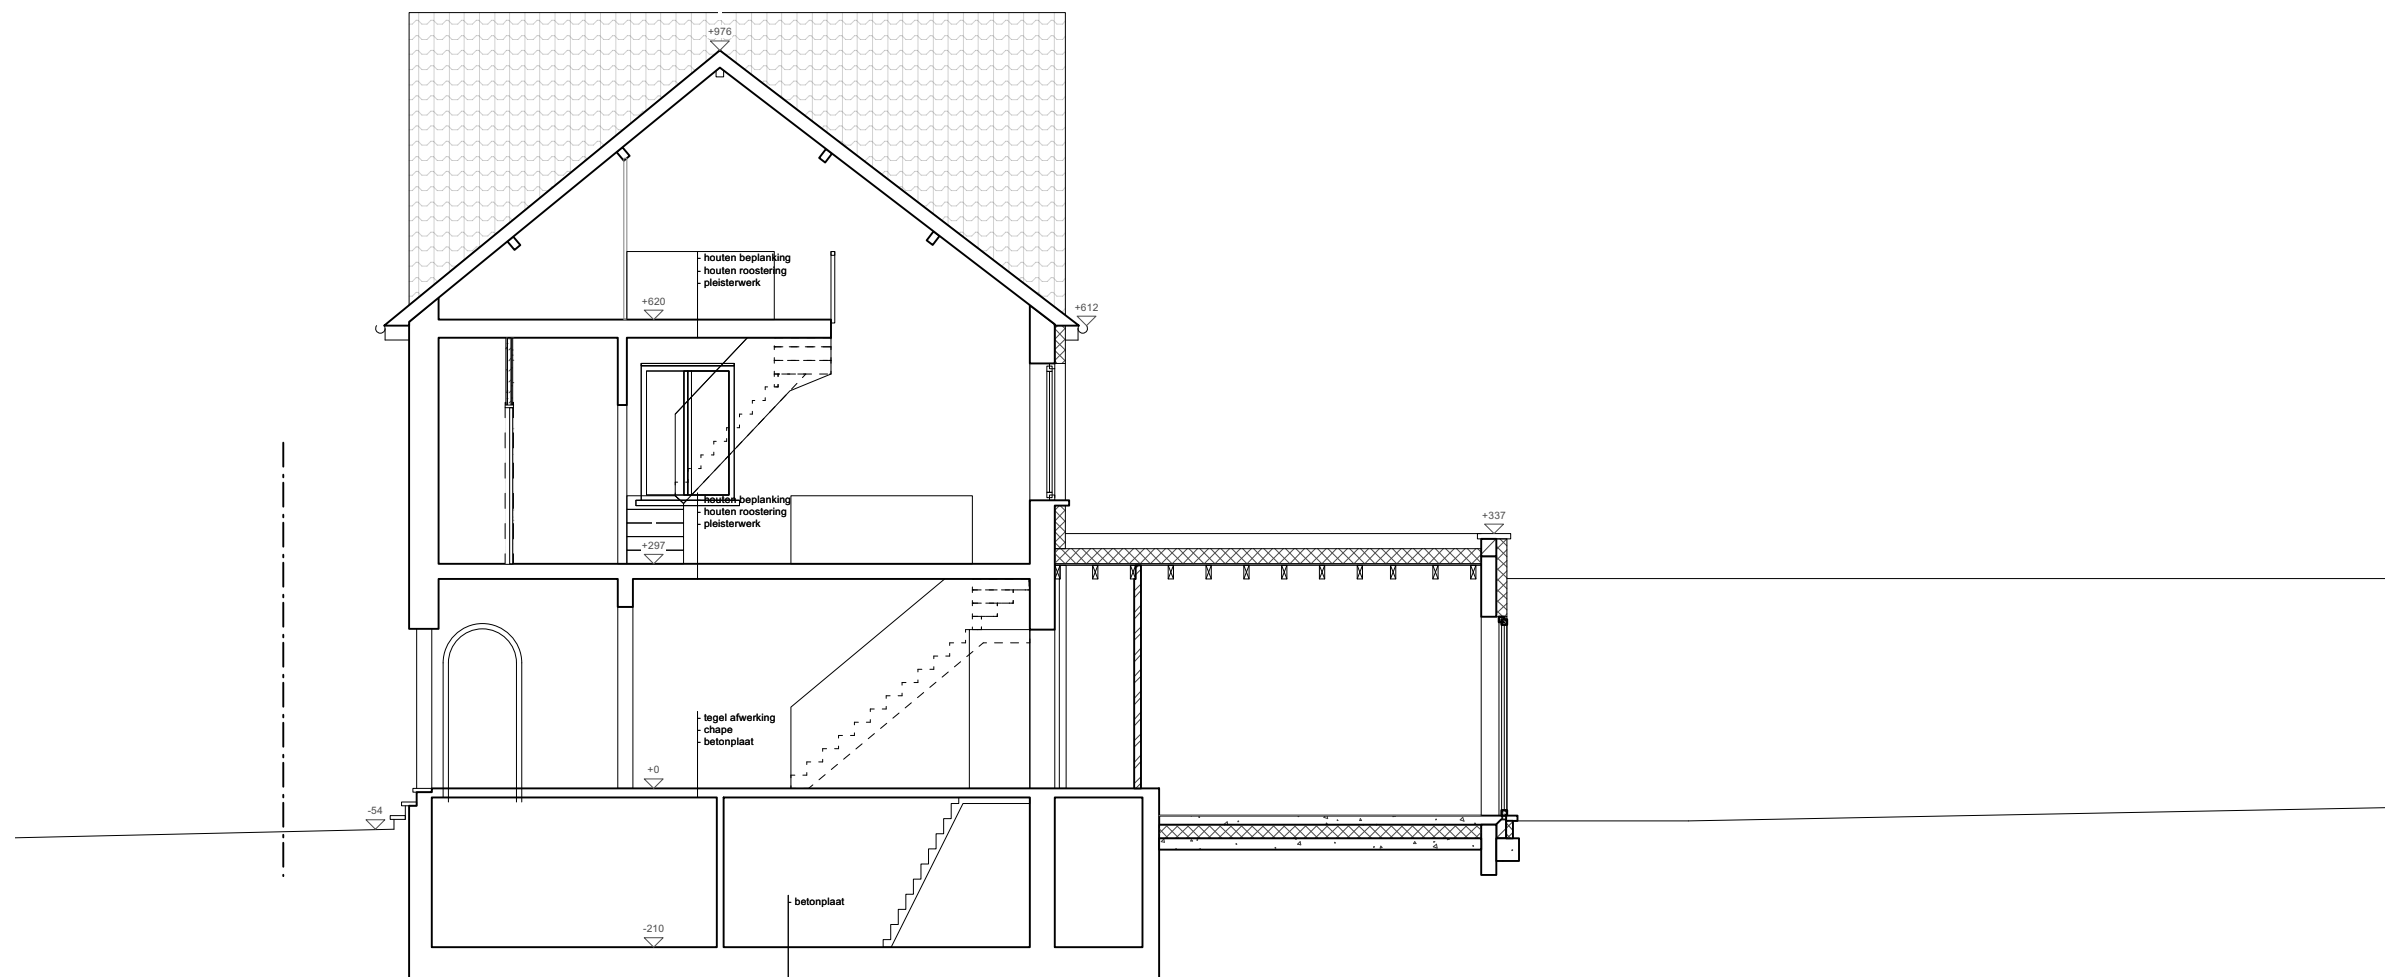

VERGUNDE TOESTAND - SNEDE AA

OMV

2202 DEWI

DATUM 21.08.25

BOUWPLAATS
KADASTER

Goudenregenstraat 5, 9000 Gent
Afd. 9, Sectie I, nr 614f7

BERT DE ROO.
ARCHITECT

DE_ROO_BERT@HOTMAIL.COM

0477 29 15 76