




SCHAALLAT 1/100

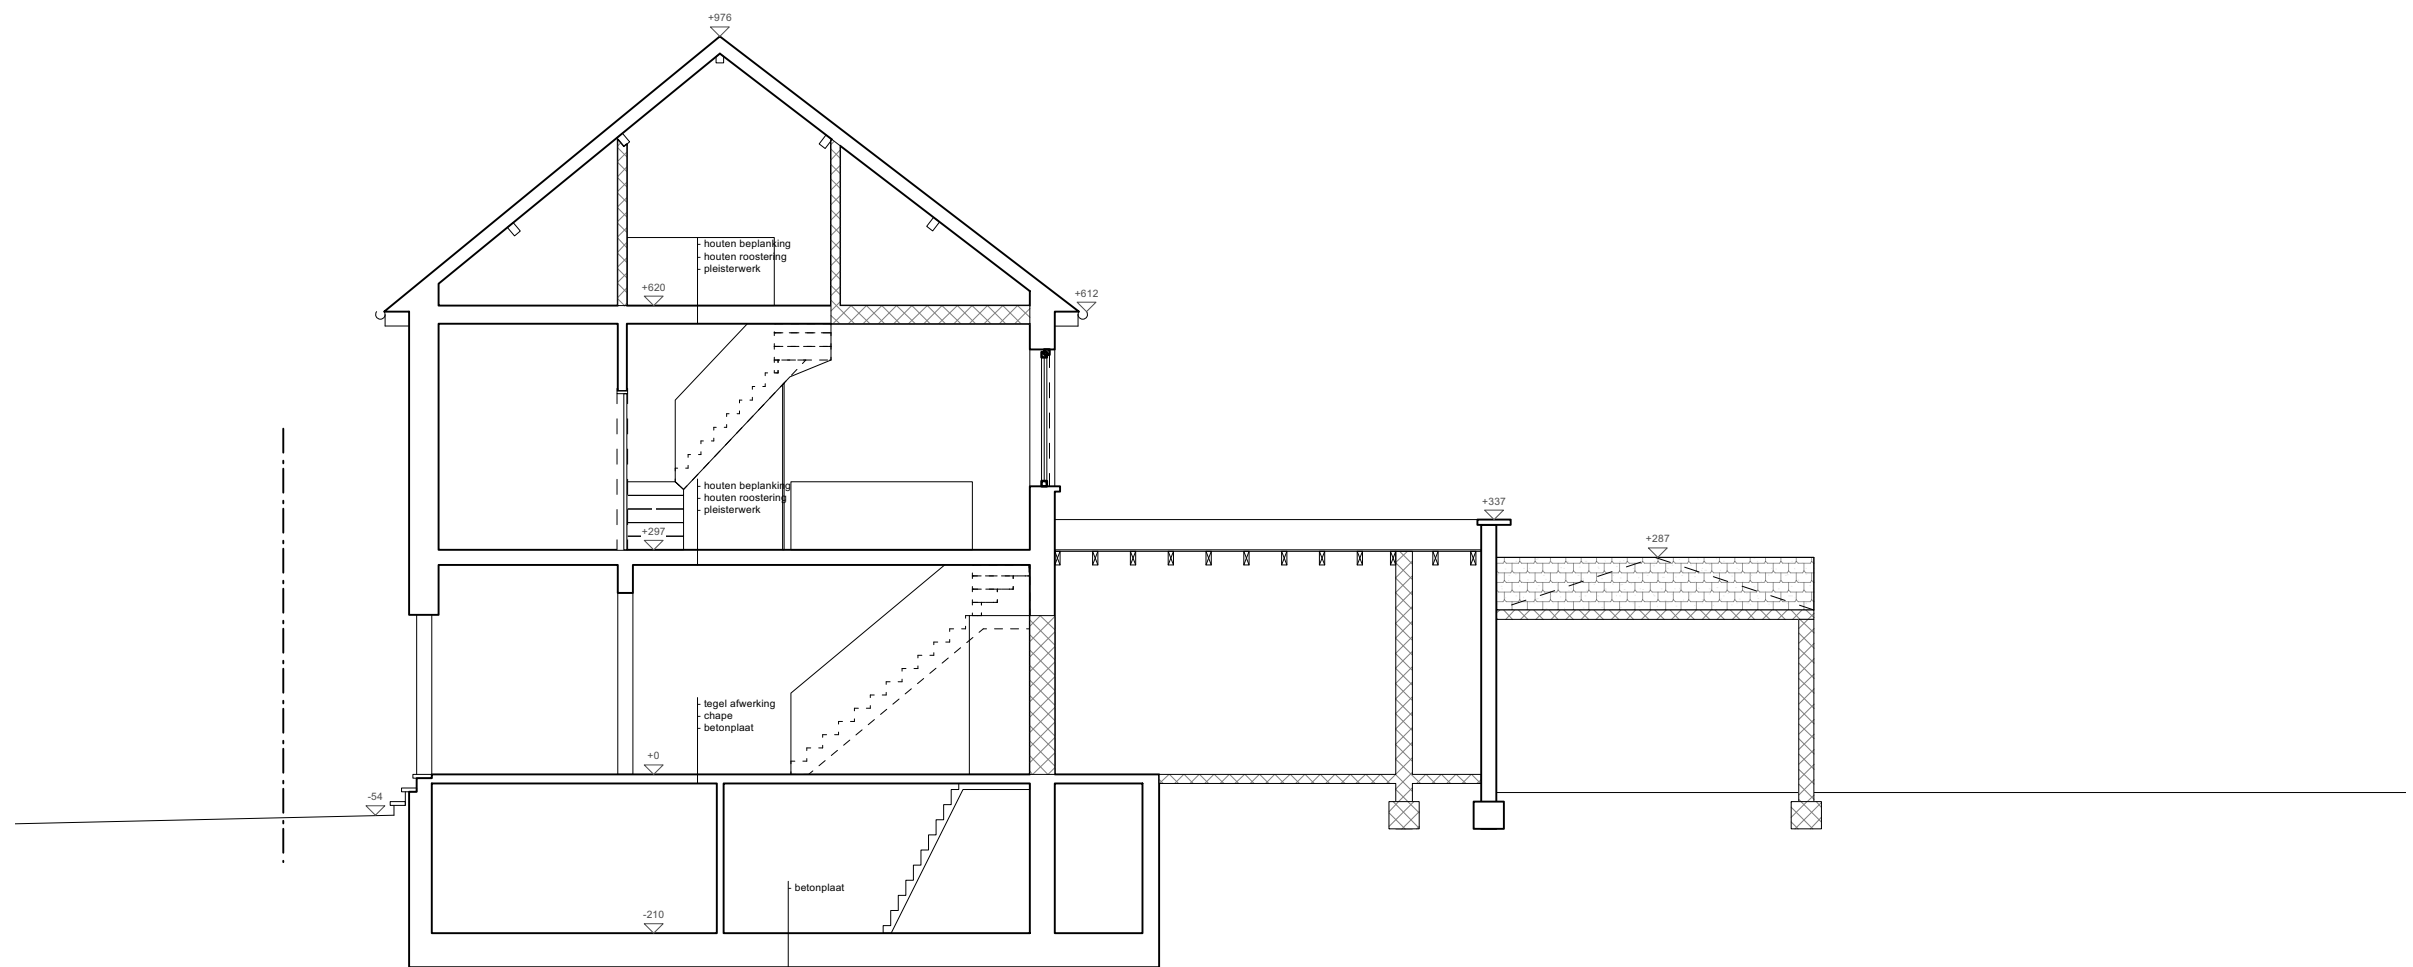

# BESTAANDE TOESTAND - SNEDE AA