


ZIE BIJZONDERE
VOORWAARDE(N)



SCHAALLAT 1/200

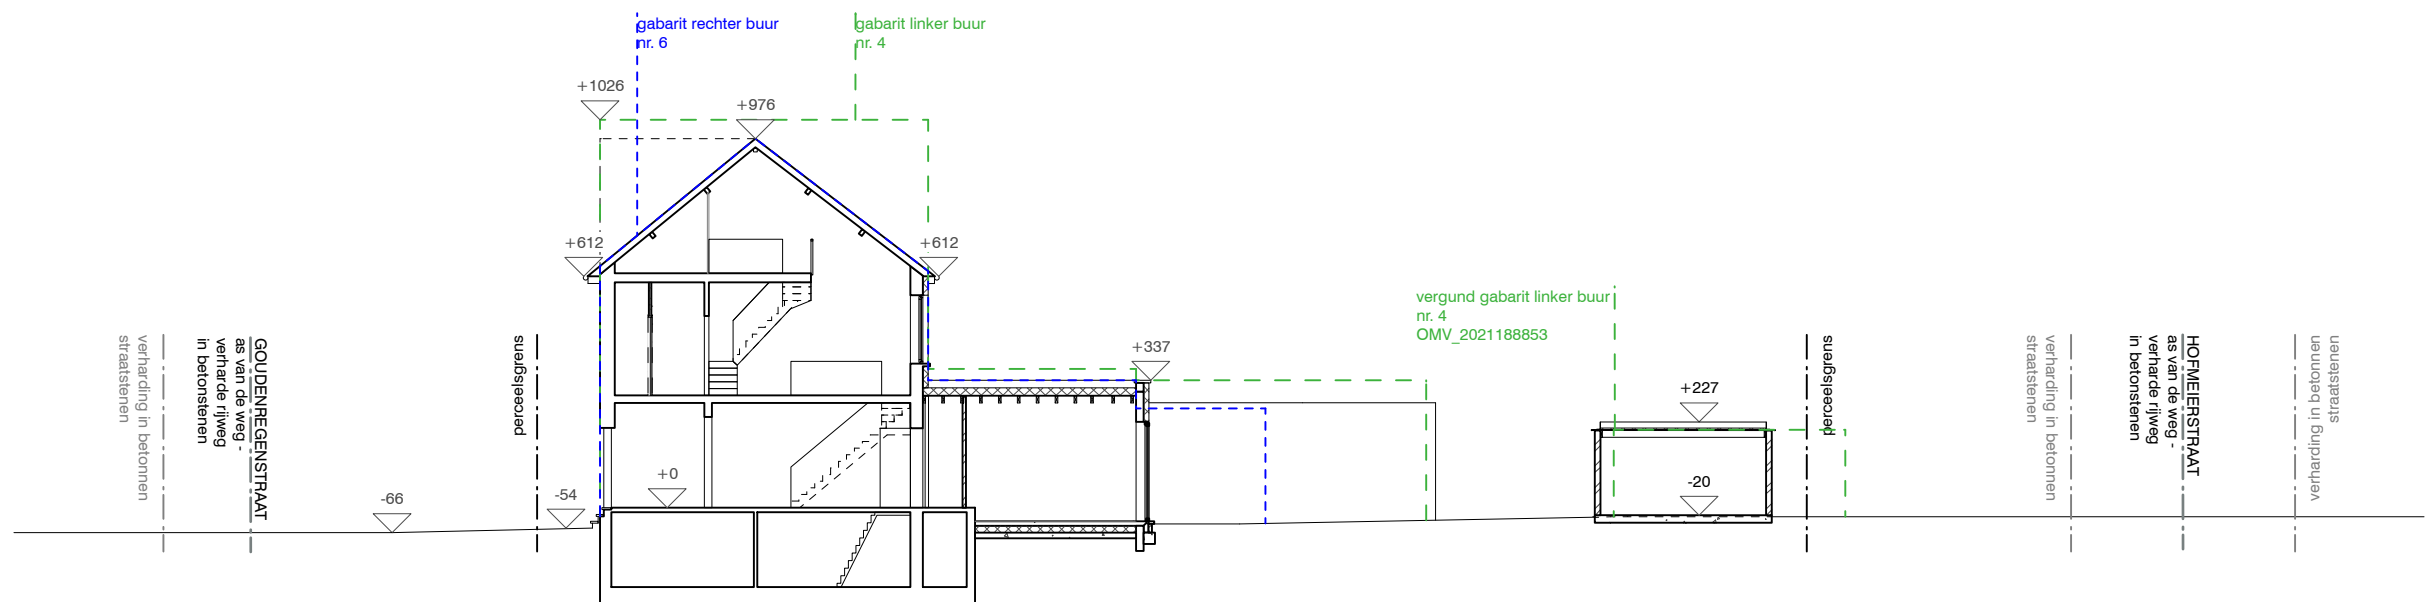

NIEUWE TOESTAND - TERREINSNEDE AA TUINBERGING

OMV 2202 DEWI DATUM 09.07.25

BOUWPLAATS
KADASTER

Goudenregenstraat 5, 9000 Gent
Afd. 9, Sectie I, nr 614f7

BERT DE ROO.
DE_ROO_BERT@HOTMAIL.COM

ARCHITECT
0477 29 15 76