


ZIE BIJZONDERE
VOORWAARDE(N)

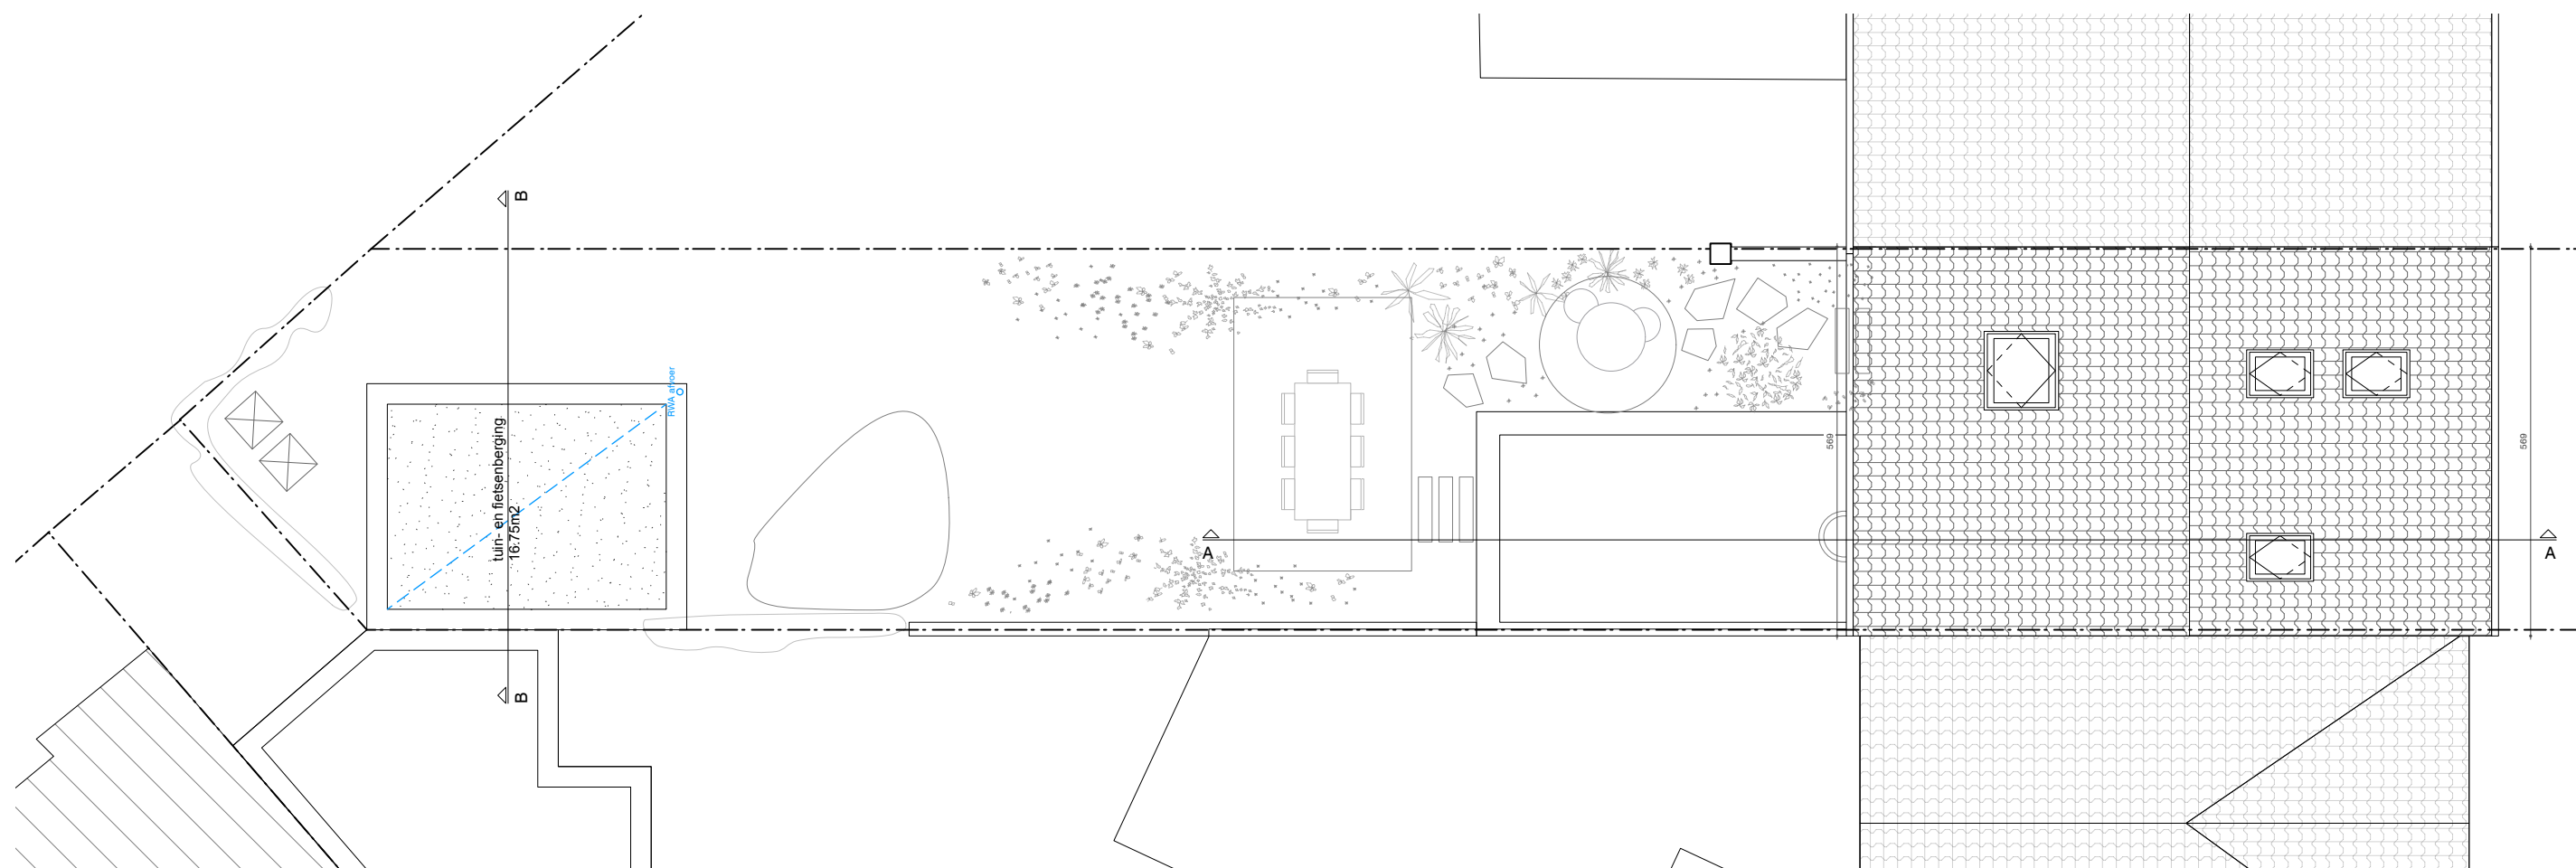

NIEUWE TOESTAND - PLAN NIVEAU DAK TUINBERGING

OMV


2202 DEWI

DATUM 09.07.25

BOUWPLAATS
KADASTER

Goudenregenstraat 5, 9000 Gent
Afd. 9, Sectie I, nr 614f7

SCHAALLAT 1/100

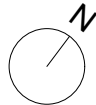

BERT DE ROO.

ARCHITECT

DE_ROO_BERT@HOTMAIL.COM

0477 29 15 76