



ZIE BIJZONDERE  
VOORWAARDE(N)

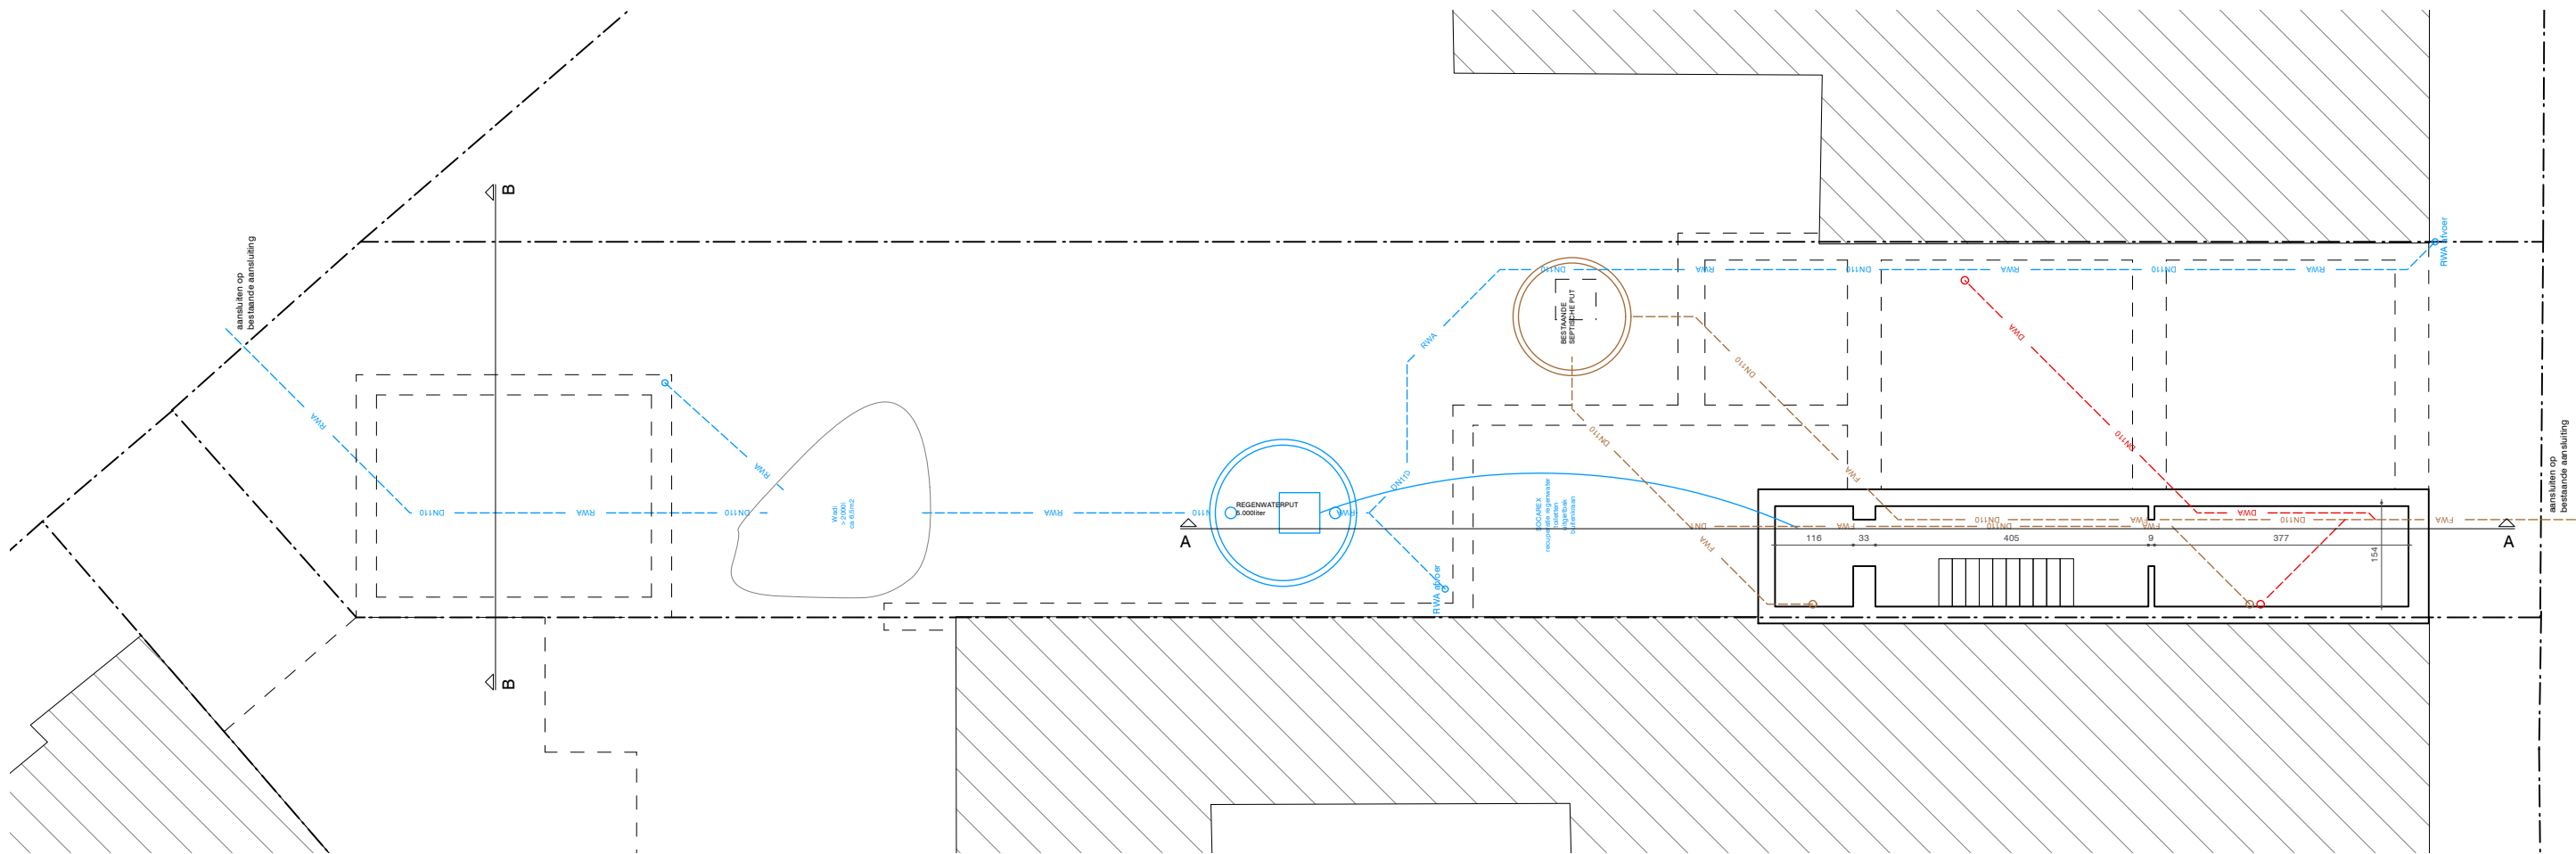

SCHAALLAT 1/100

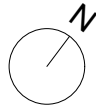

NIEUWE TOESTAND - PLAN NIVEAU -1 TUINBERGING

OMV

2202 DEWI

DATUM 09.07.25

BOUWPLAATS  
KADASTER

Goudenregenstraat 5, 9000 Gent  
Afd. 9, Sectie I, nr 614f7

BERT DE ROO.  
DE\_ROO\_BERT@HOTMAIL.COM

ARCHITECT  
0477 29 15 76