


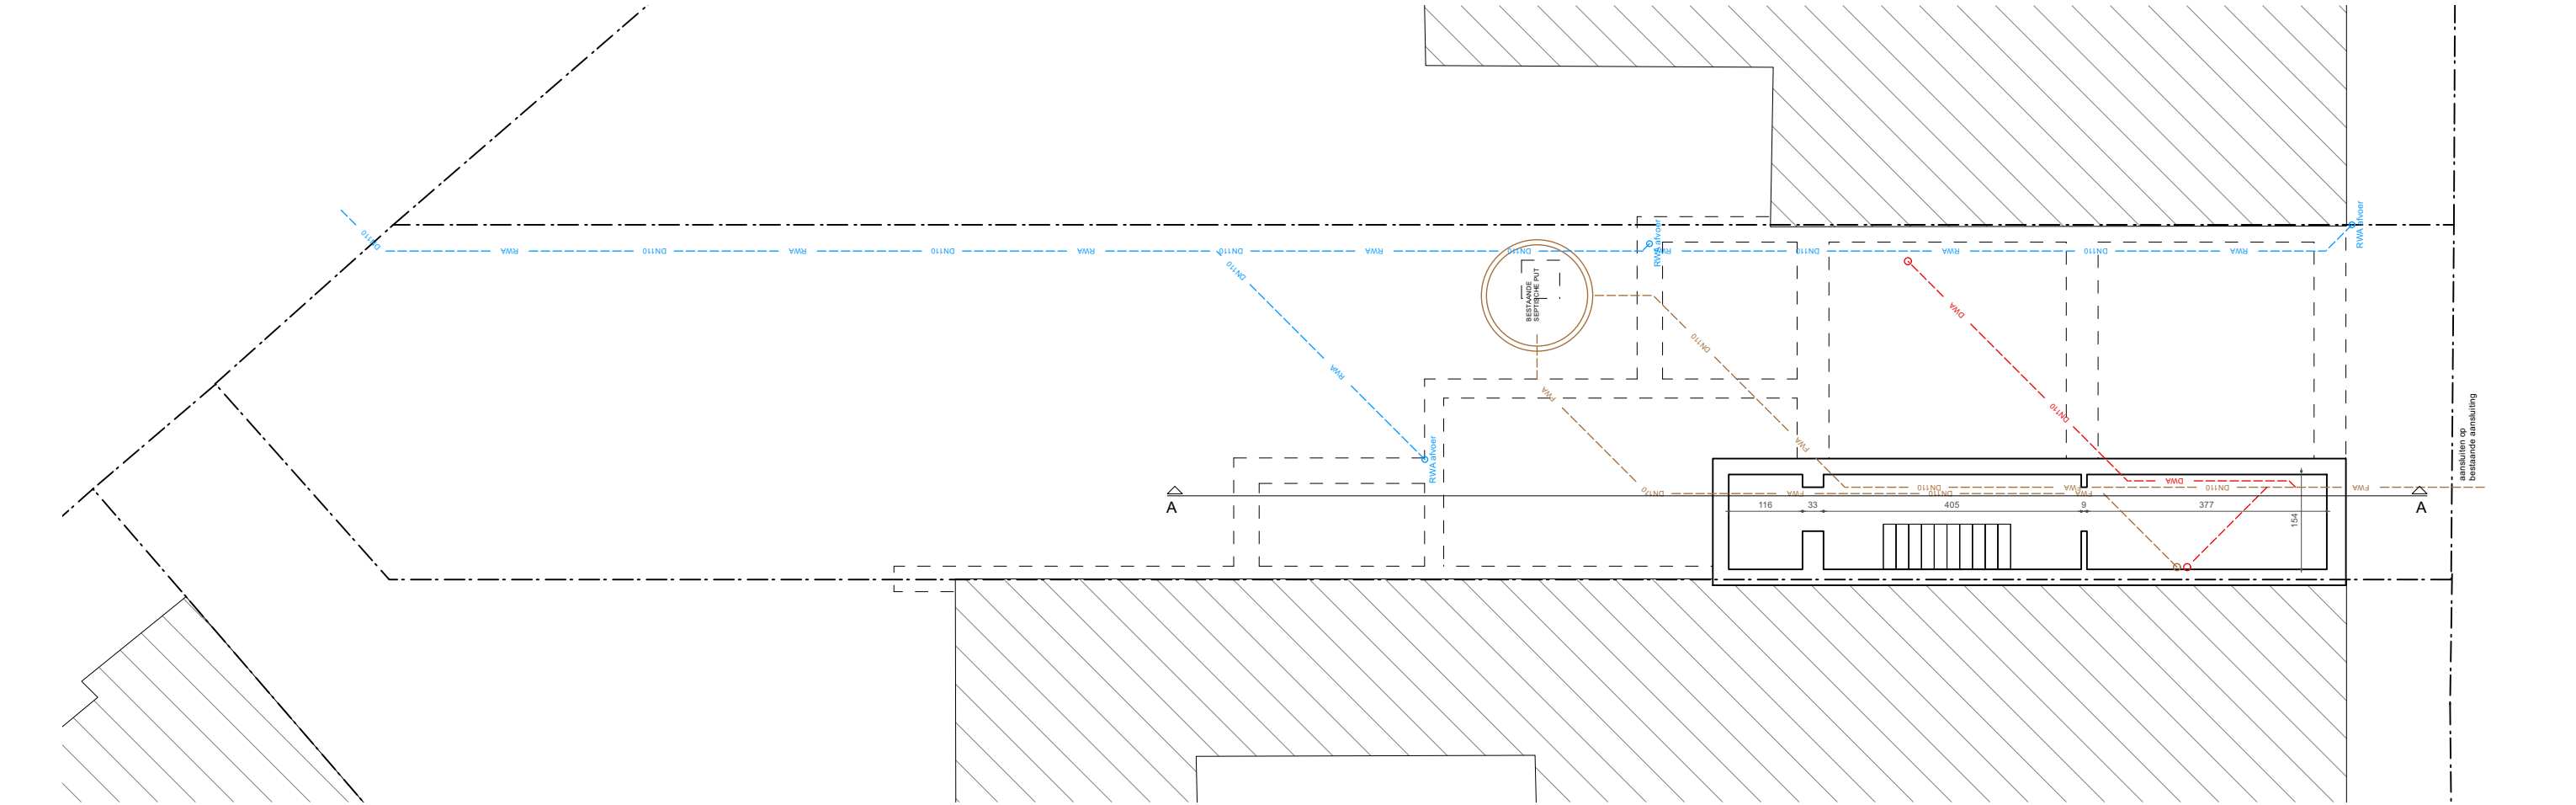

BESTAANDE TOESTAND - PLAN NIVEAU -1

SCHAALLAT 1/100

