


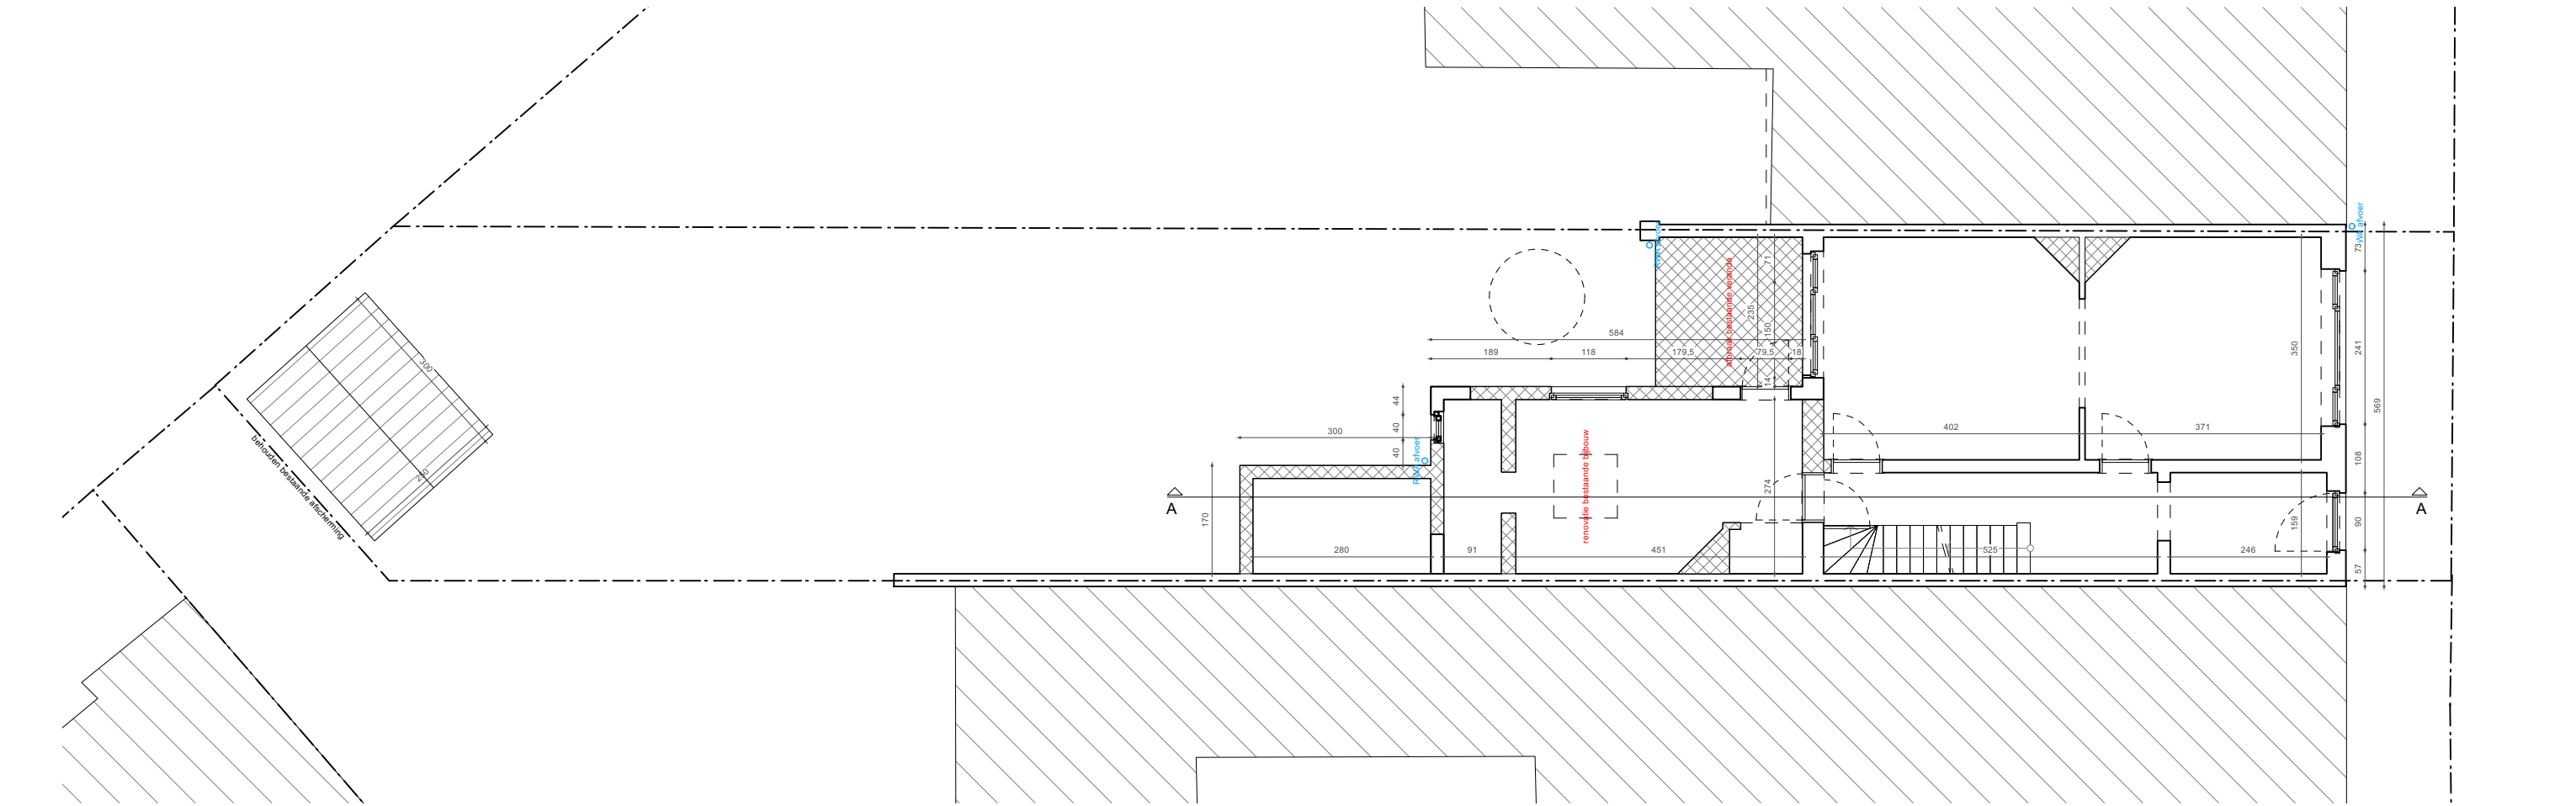

BESTAANDE TOESTAND - PLAN NIVEAU 0

SCHAALLAT 1/100

