




SCHAALLAT 1/100

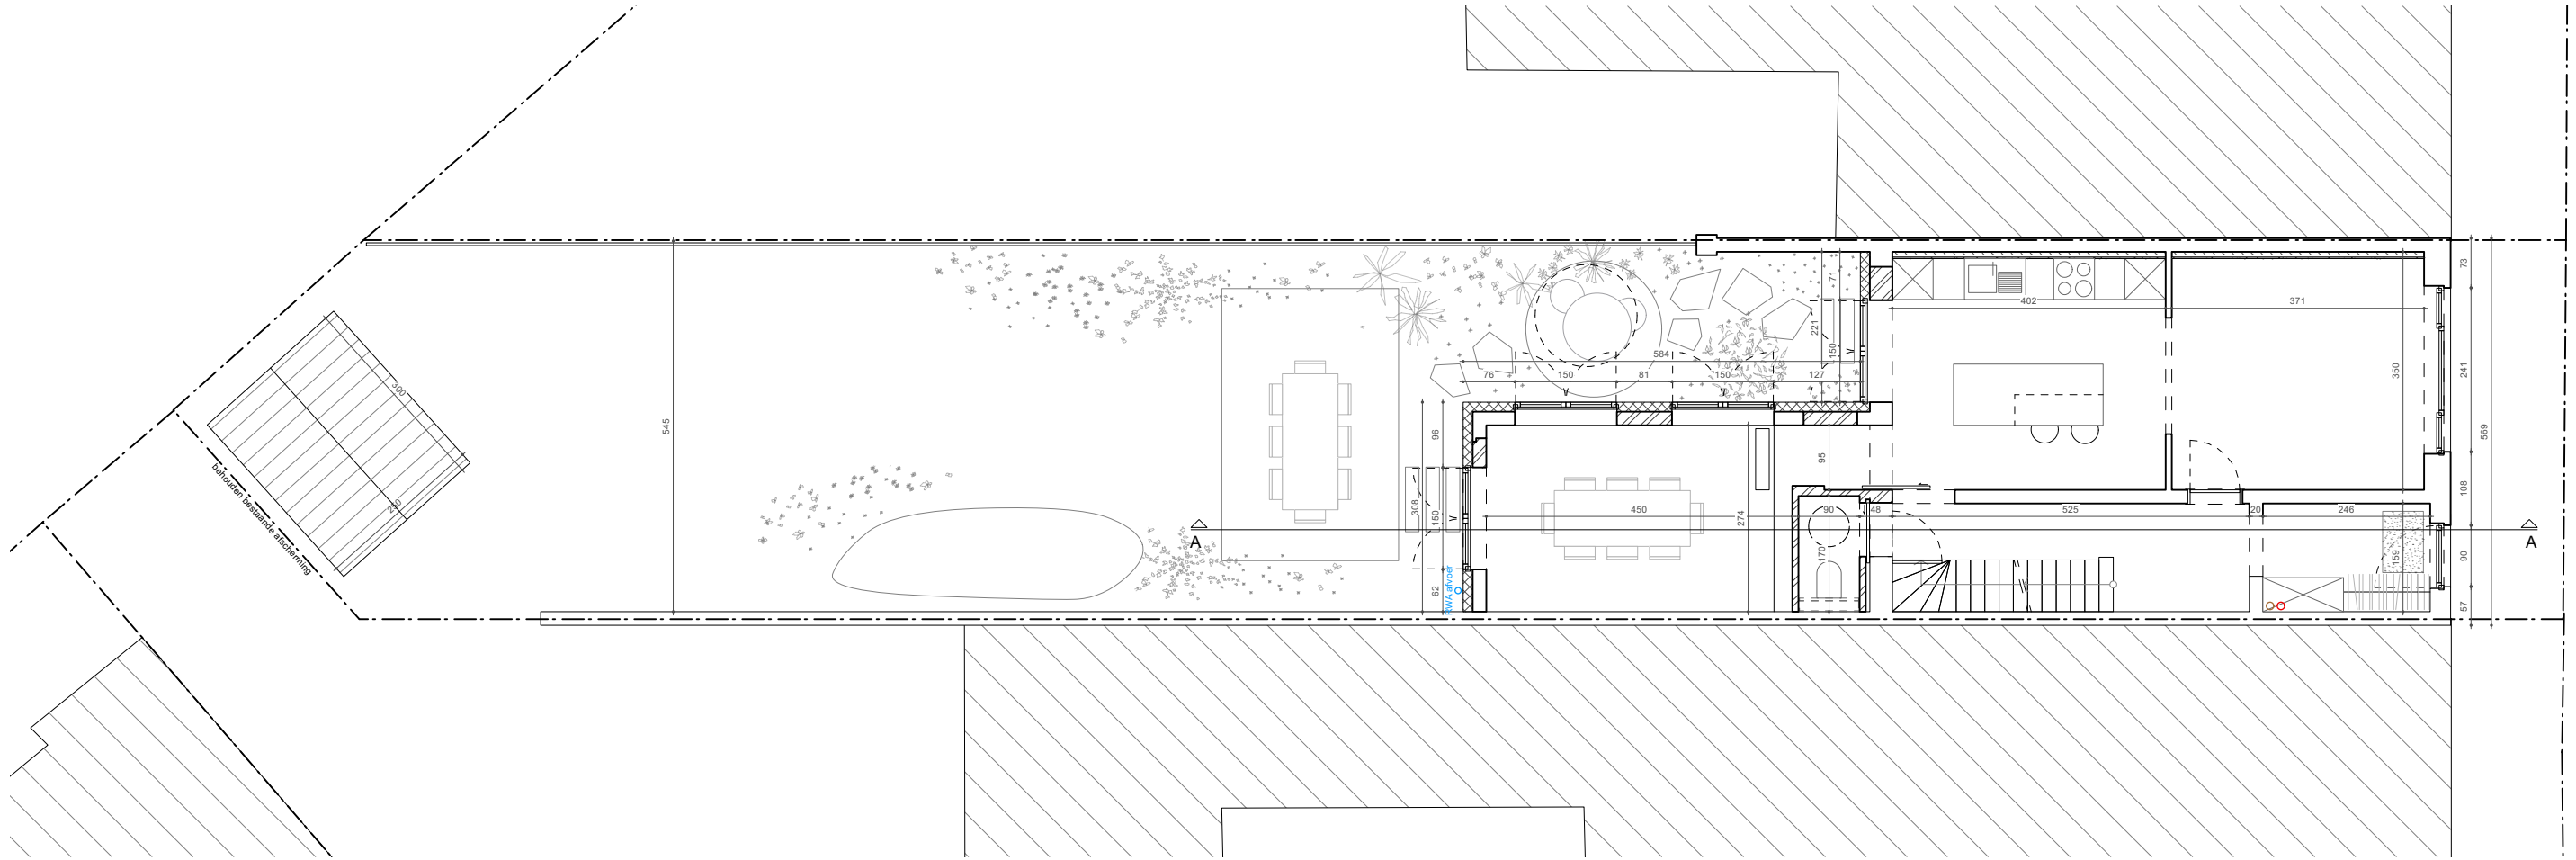

VERGUNDE TOESTAND - PLAN NIVEAU 0

OMV	2202 DEWI	DATUM 21.08.25	BOUWPLAATS KADASTER	Goudenregenstraat 5, 9000 Gent Afd. 9, Sectie I, nr 614f7	BERT DE ROO. ARCHITECT	DE_ROO_BERT@HOTMAIL.COM	0477 29 15 76
-----	-----------	----------------	------------------------	--	---------------------------	-------------------------	---------------