


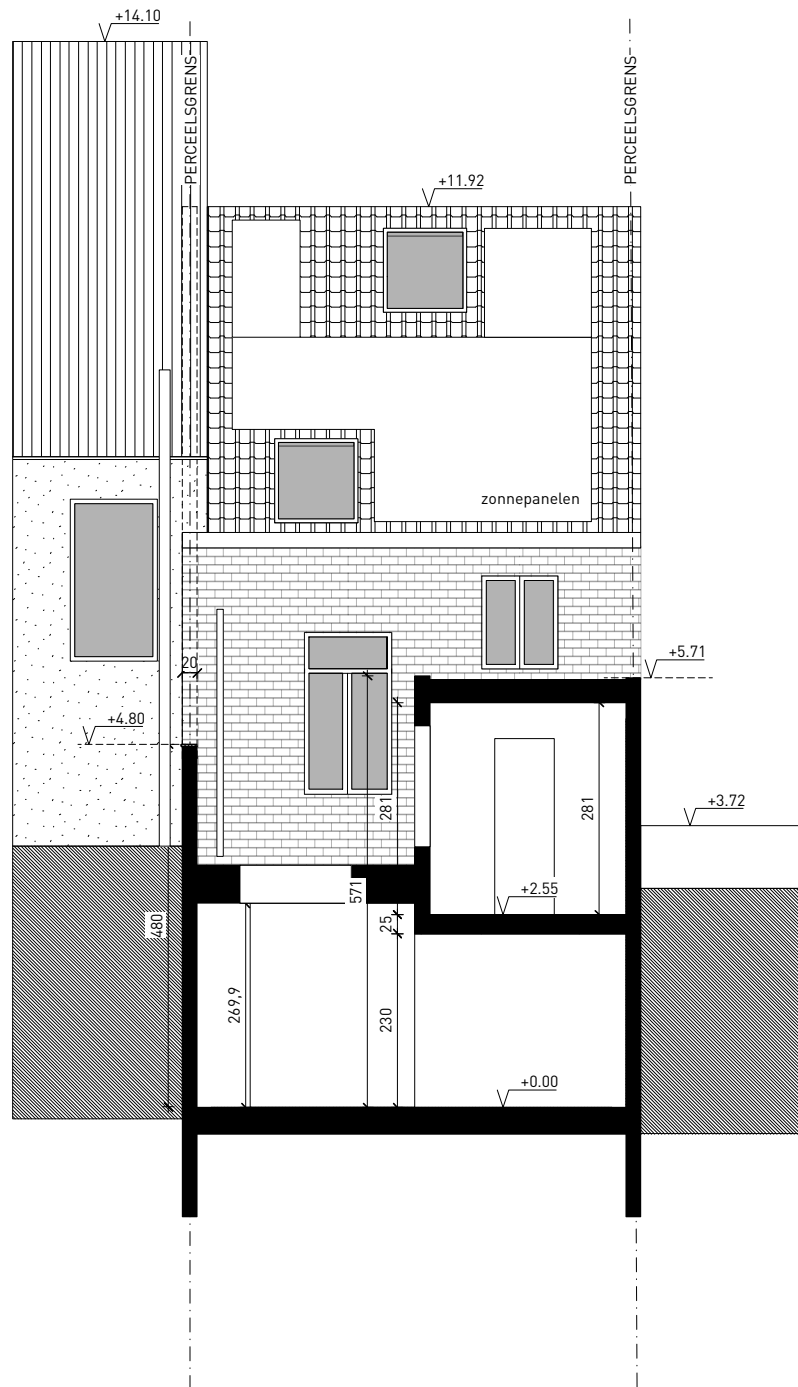

FREEK ARCHITECTEN

www.freekarchitecten.be
 Lammerstraat 33
 B-9000 Gent
 freek@freekarchitecten.be
 G +32 (0)478 570 952
 lien@freekarchitecten.be
 G +32 (0)472 379 252

BOUWAANVRAAG
 doorsnede B
 NIEUWE TOESTAND
 schaal 1/100

26-224- svG
 Siem & Veerle
 Lucas de Heerestraat 97
 B-9000 Gent
 21 augustus 2026

0m 4m