


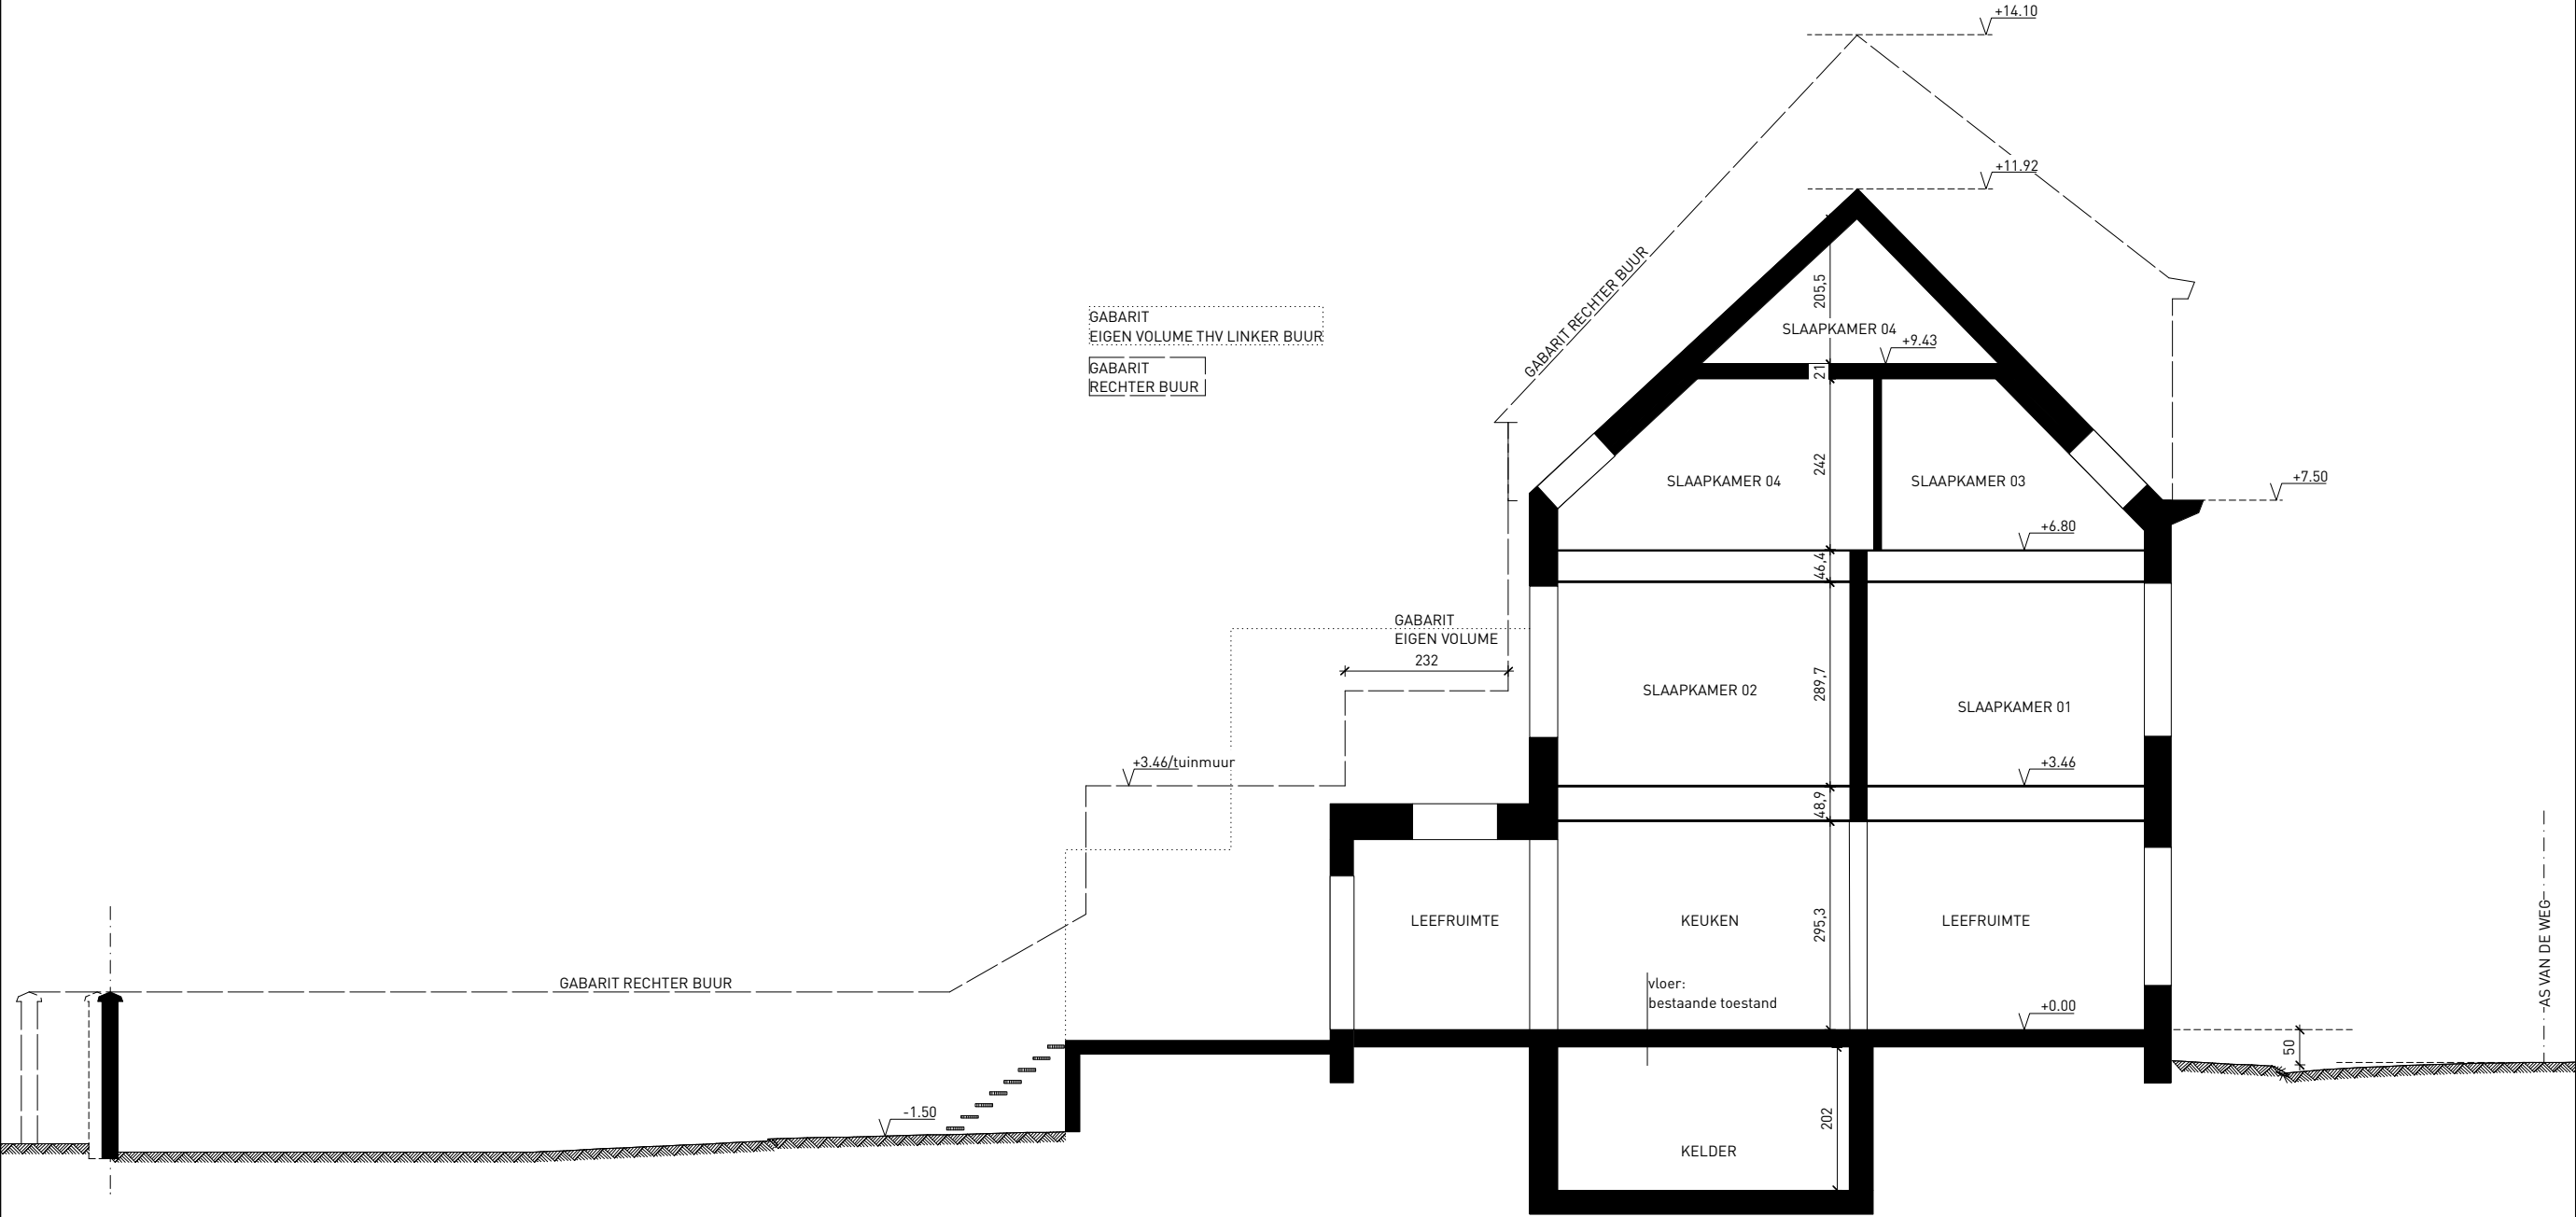

BOUWAANVRAAG
doorsnede A
BESTAANDE TOESTAND
schaal 1/100

26-224- svG
Siem & Veerle
Lucas de Heerestraat 97
B-9000 Gent
21 augustus 2026