


FREEK ARCHITECTEN

www.freekarchitecten.be
Lammerstraat 33
B-9000 Gent
freek@freekarchitecten.be
G +32 (0)478 570 952
lien@freekarchitecten.be
G +32 (0)472 379 252

linkerbuur BESTAANDE TOESTAND

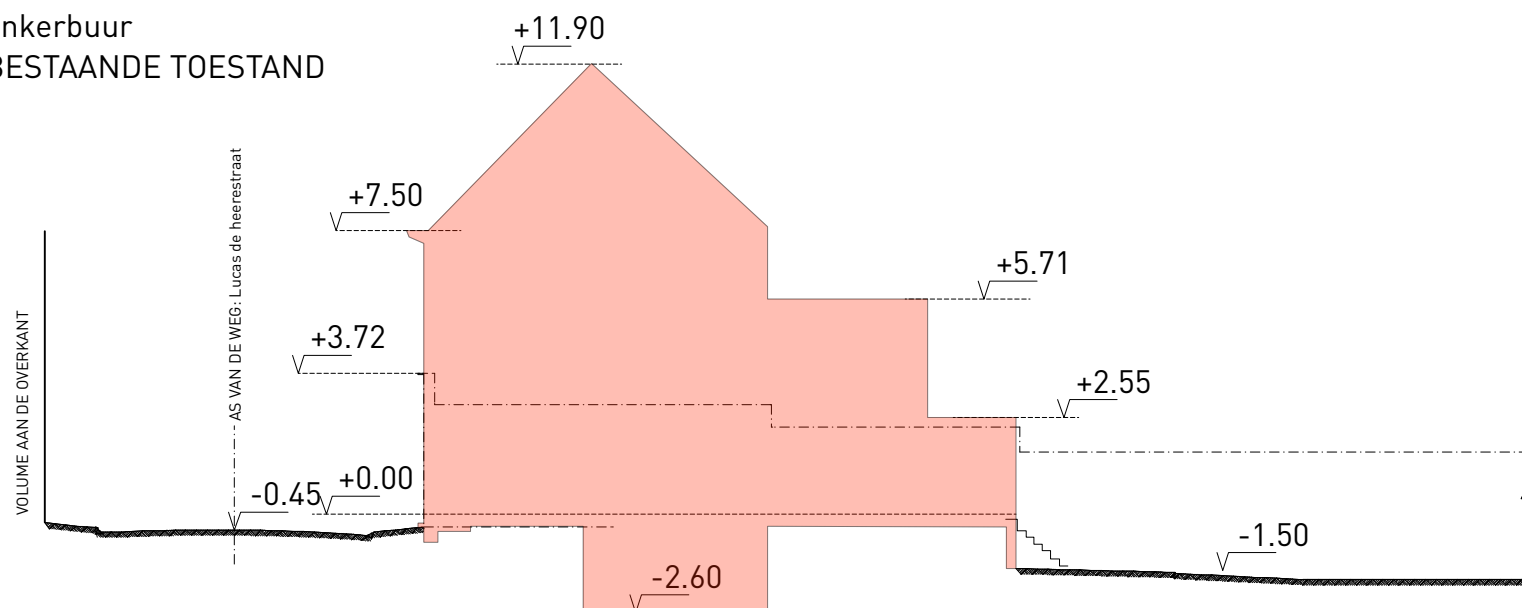

BA_woning_T_B_02_terreinprofiel-linkerbuur_svG

BOUWAANVRAAG
terreindoorsnede links
BESTAAND
schaal 1/200

26-224- svG
Siem & Veerle
Lucas de Heerestraat 97
B-9000 Gent
21 augustus 2026

0m 5m 8m