


**ZIE BIJZONDERE
 VOORWAARDE(N)**

linkerbuur
 NIEUWE TOESTAND

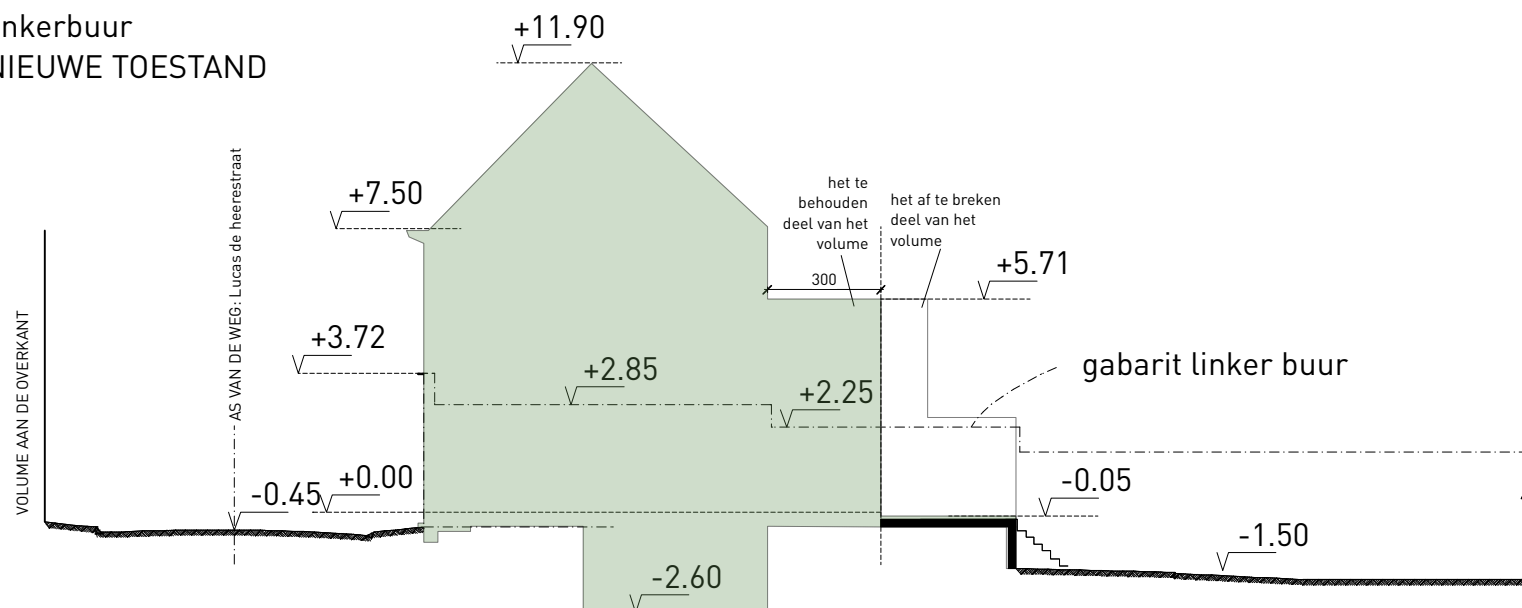

BOUWAANVRAAG
 terreindoorsnede

schaal 1/200

26-224- svG
 Siem & Veerle
 Lucas de Heerestraat 97
 B-9000 Gent
 21 augustus 2026

