


**ZIE BIJZONDERE
VOORWAARDE(N)**

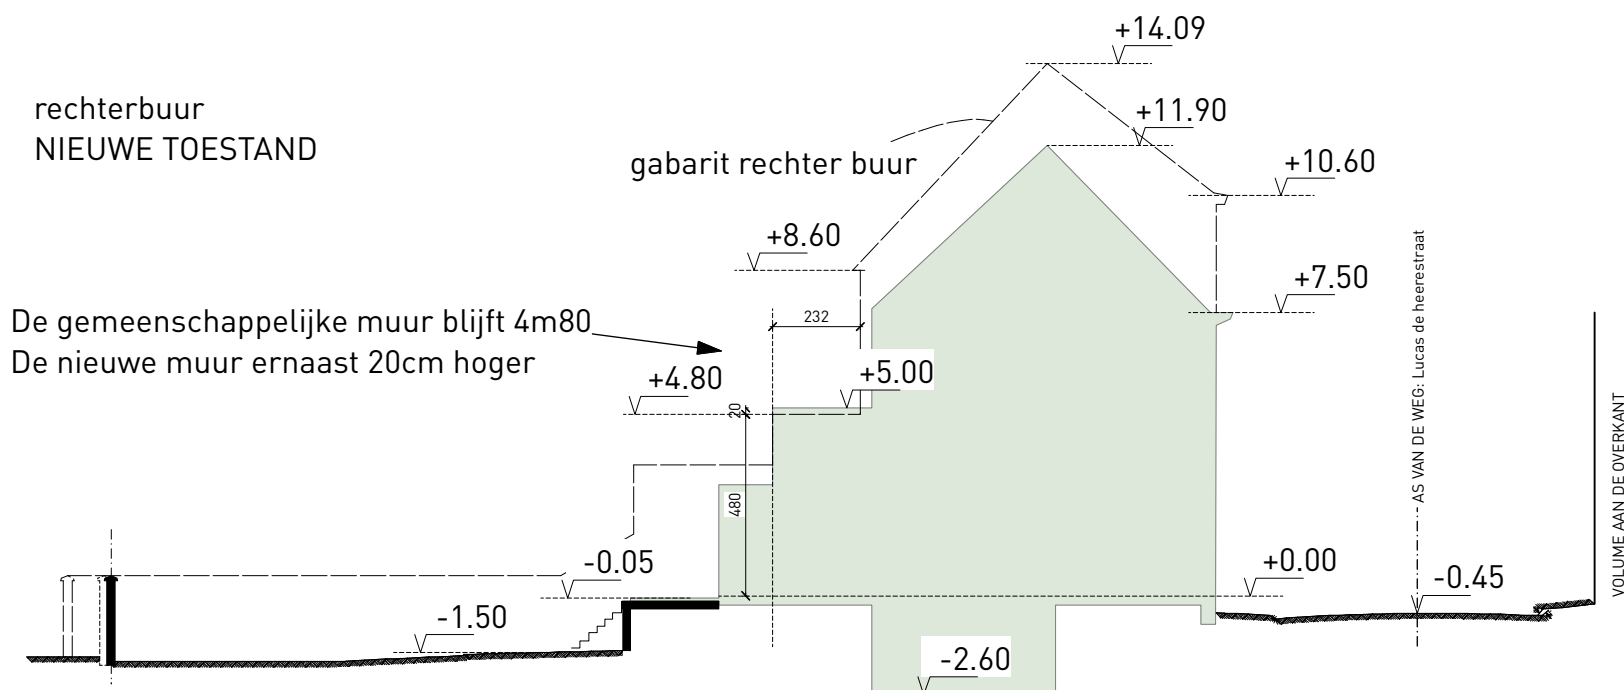

BA_woning_T_N_01_terreinprofiel-rechts_svG

BOUWAANVRAAG
terreindoorsnede

schaal 1/200

26-224- svG
Siem & Veerle
Lucas de Heerestraat 97
B-9000 Gent
21 augustus 2026

0m 5m 8m