




FREEK ARCHITECTEN

www.freekarchitecten.be
Lammerstraat 33
B-9000 Gent
freek@freekarchitecten.be
G +32 (0)478 570 952
lien@freekarchitecten.be
G +32 (0)472 379 252

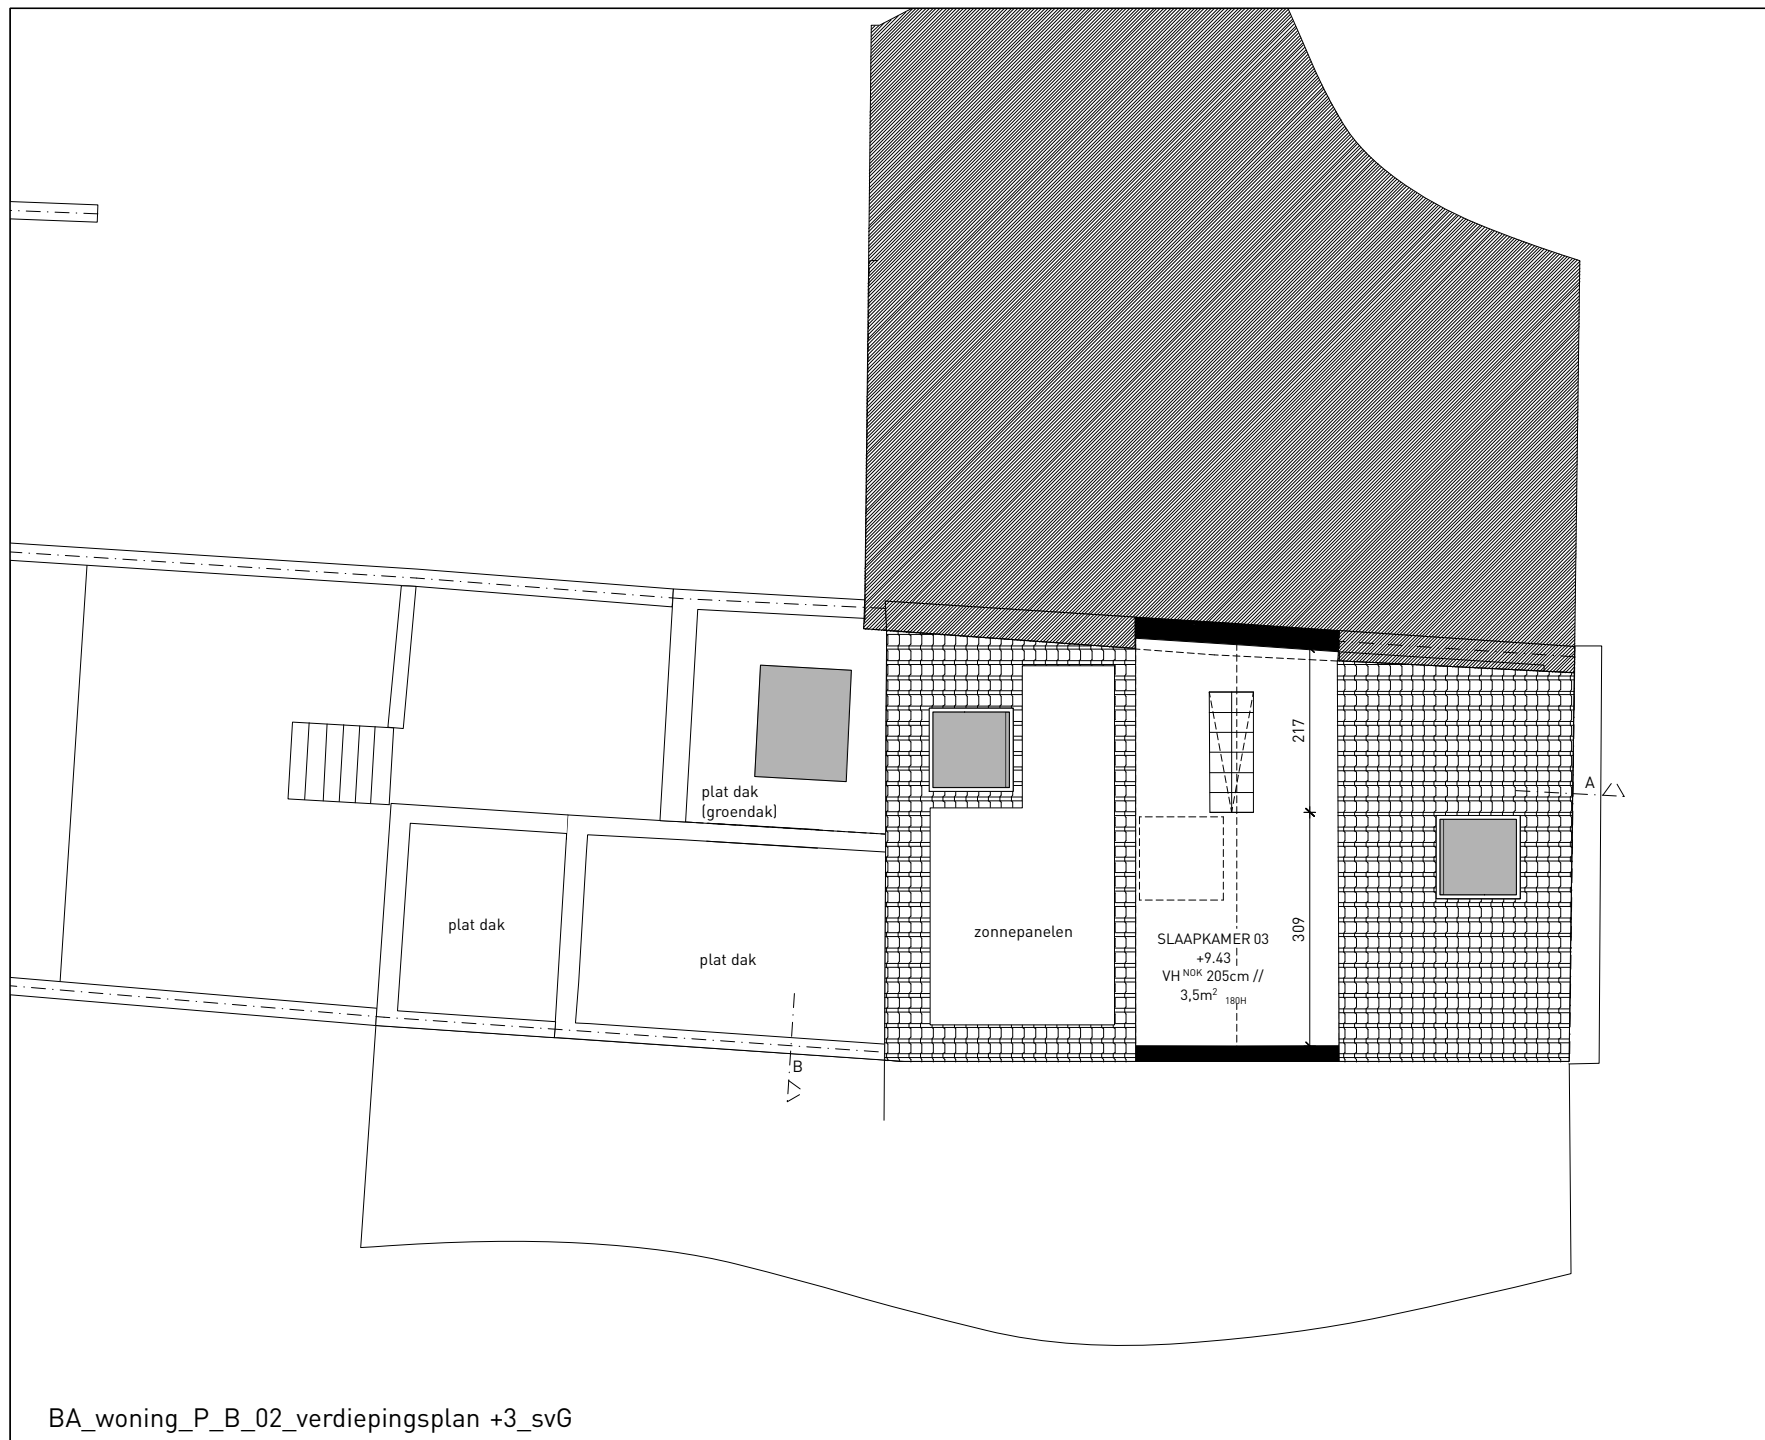

BOUWAANVRAAG

zolder

BESTAAND

schaal 1/100

26-224- svG

Siem & Veerle

Lucas de Heerestraat 97

B-9000 Gent

21 augustus 2026

