

**ZIE BIJZONDERE
VOORWAARDE(N)**

FREEK ARCHITECTEN

www.freekarchitecten.be

Lammerstraat 33


B-9000 Gent

freek@freekarchitecten.be

G +32 (0)478 570 952

lien@freekarchitecten.be

G +32 (0)472 379 252

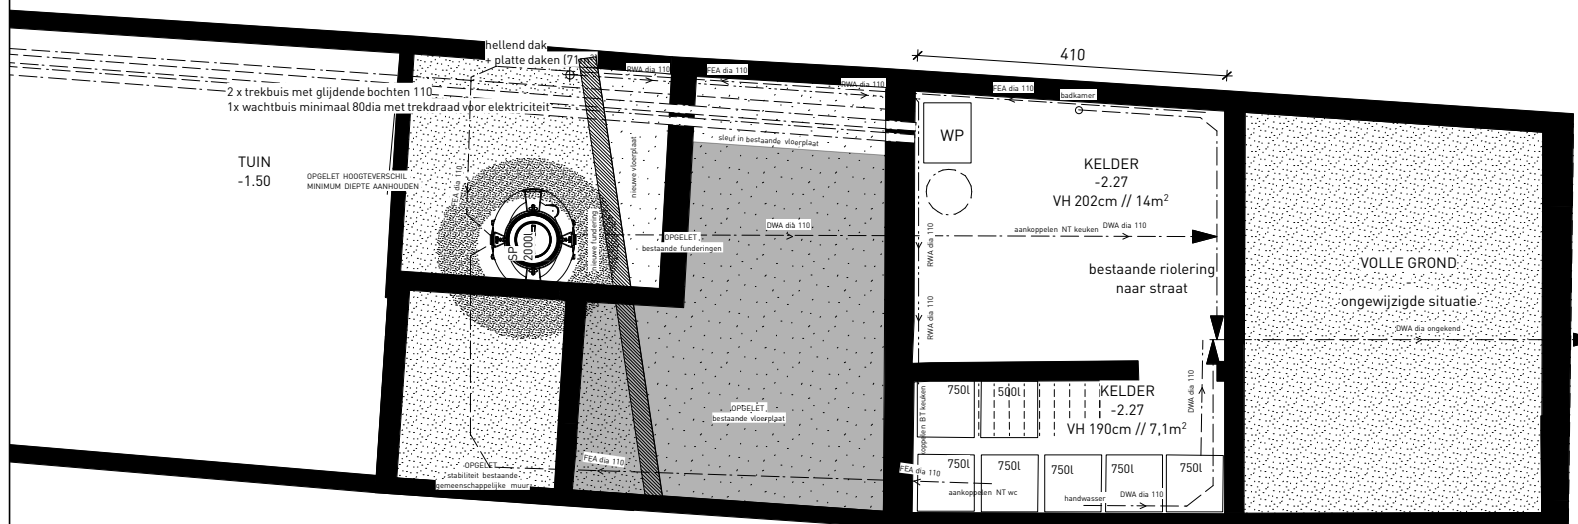

BOUWAANVRAAG

funderings-rioleringsplan

NIEUWE TOESTAND

schaal 1/100

26-224- svG

Siem & Veerle

Lucas de Heerestraat 97

B-9000 Gent

21 augustus 2026

BA_woning_P_N_-1_funderingsplan_svG

