


ZIE BIJZONDERE VOORWAARDE(N)

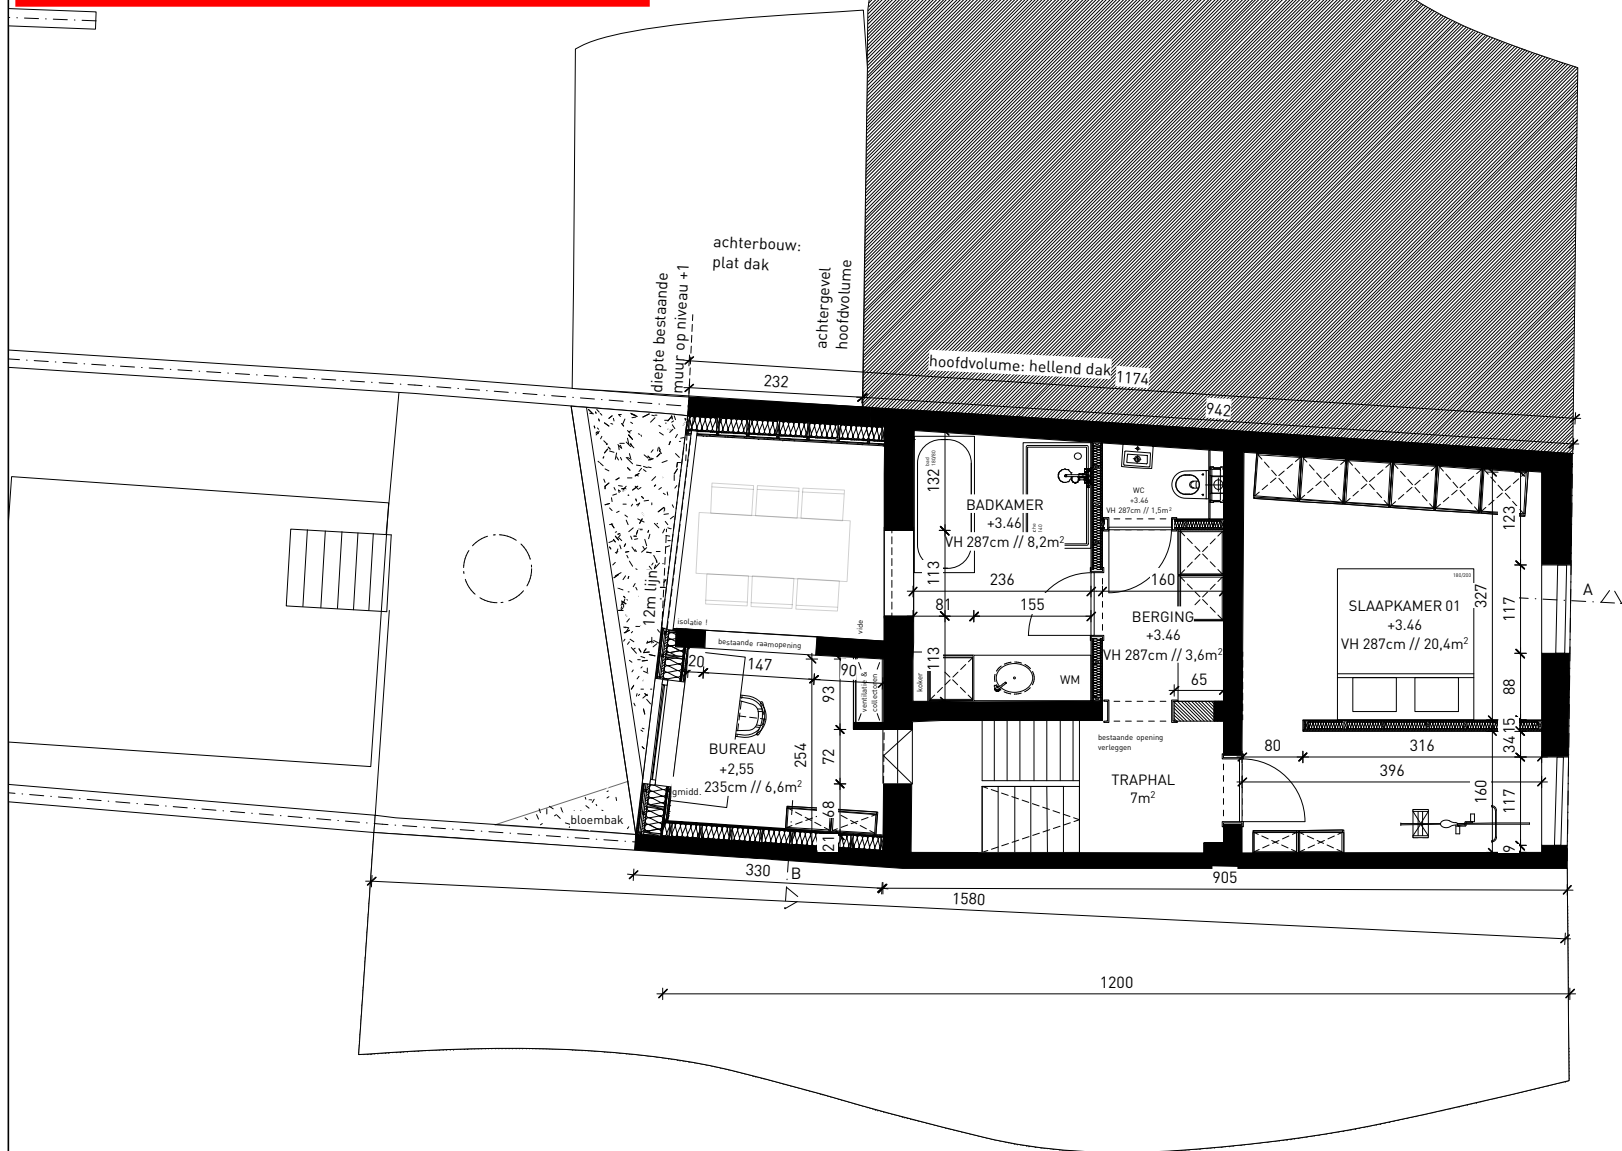

FREEK ARCHITECTEN

www.freekarchitecten.be

Lammerstraat 33

B-9000 Gent

freek@freekarchitecten.be

G +32 (0)478 570 952

lien@freekarchitecten.be

G +32 (0)472 379 252



BOUWAANVRAAG
verdiepingsplan +1
NIEUWE TOESTAND
schaal 1/100

26-224- svG
Siem & Veerle
Lucas de Heerestraat 97
B-9000 Gent
21 augustus 2026

0m 4m