


**ZIE BIJZONDERE
VOORWAARDE(N)**

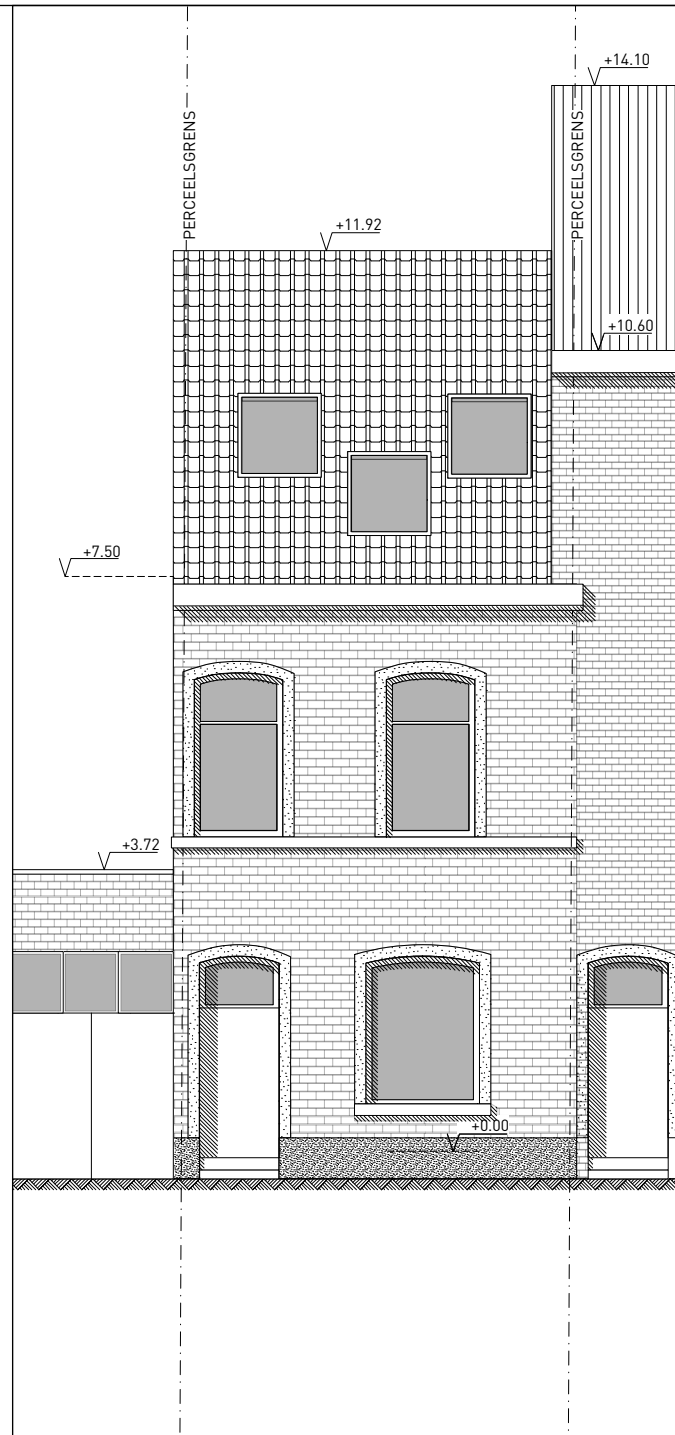

FREEK ARCHITECTEN

www.freekarchitecten.be
Lammerstraat 33
B-9000 Gent
freek@freekarchitecten.be
G +32 (0)478 570 952
lien@freekarchitecten.be
G +32 (0)472 379 252

BOUWAANVRAAG
voorgevel
NIEUWE TOESTAND
schaal 1/100

26-224- svG
Siem & Veerle
Lucas de Heerestraat 97
B-9000 Gent
21 augustus 2026

0m 4m