


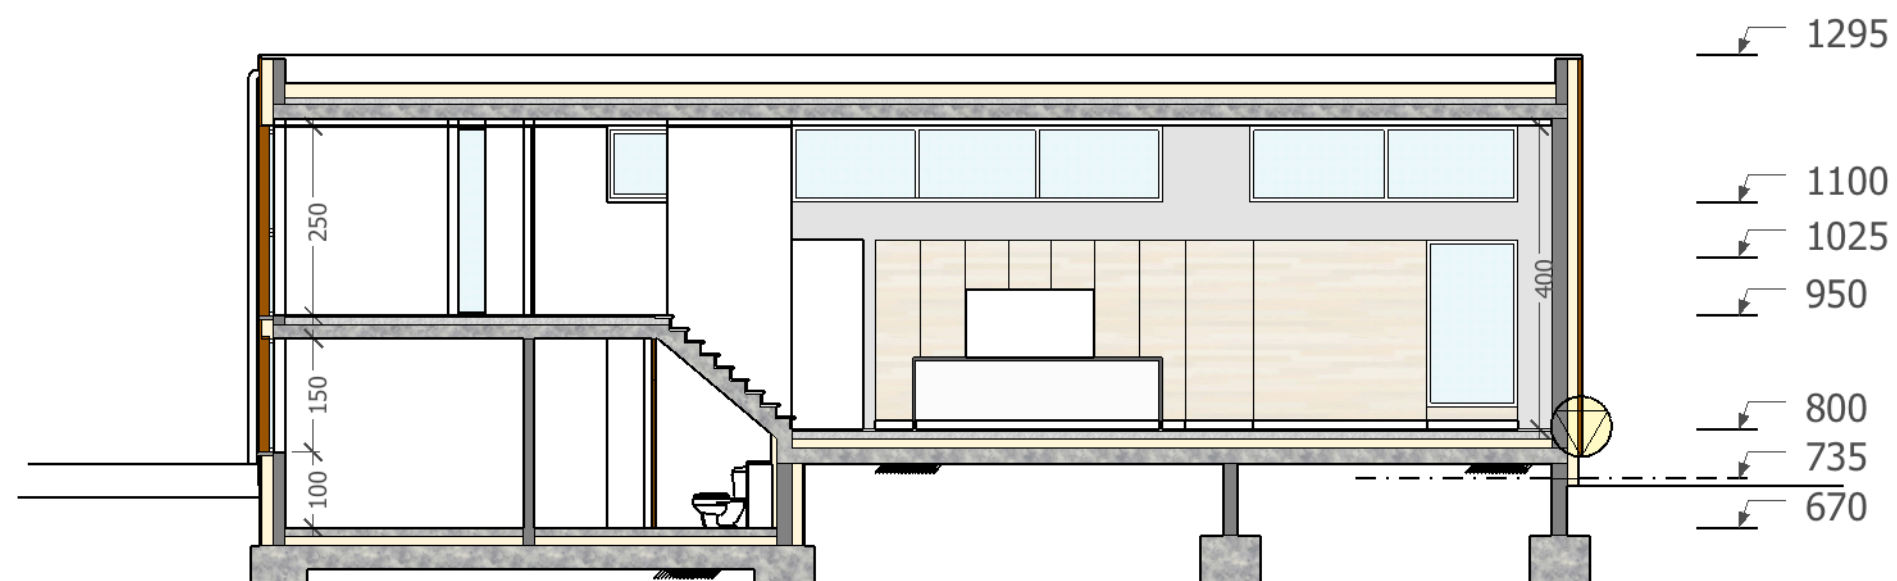


Dossier: 260223

SNEDE A-A

Architect Jean Vandercammen
 Polenstraat 36, 9940 Evergem
 tel. 09/357 78 10
 mail: vandercammen.vereecken@skynet.be

Slopen van een woning met bijgebouwen.
 Bouwen van een woning.
 Lauwstraat 40 te 9051 Sint-Denijs-Westrem
 Bouwheer: Werner Victoor en Michèle Vanhaute

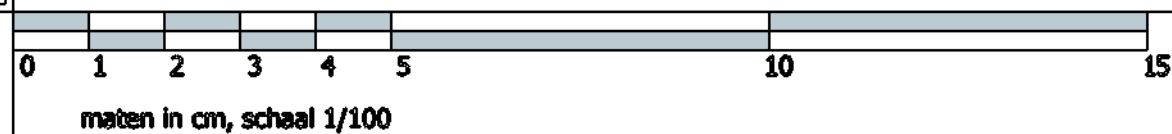

- referentiepunt
- metselwerk
- beton
- groendak
- gevelbekleding hout
- isolatie
- niveau tov TAW
- rookdetector