


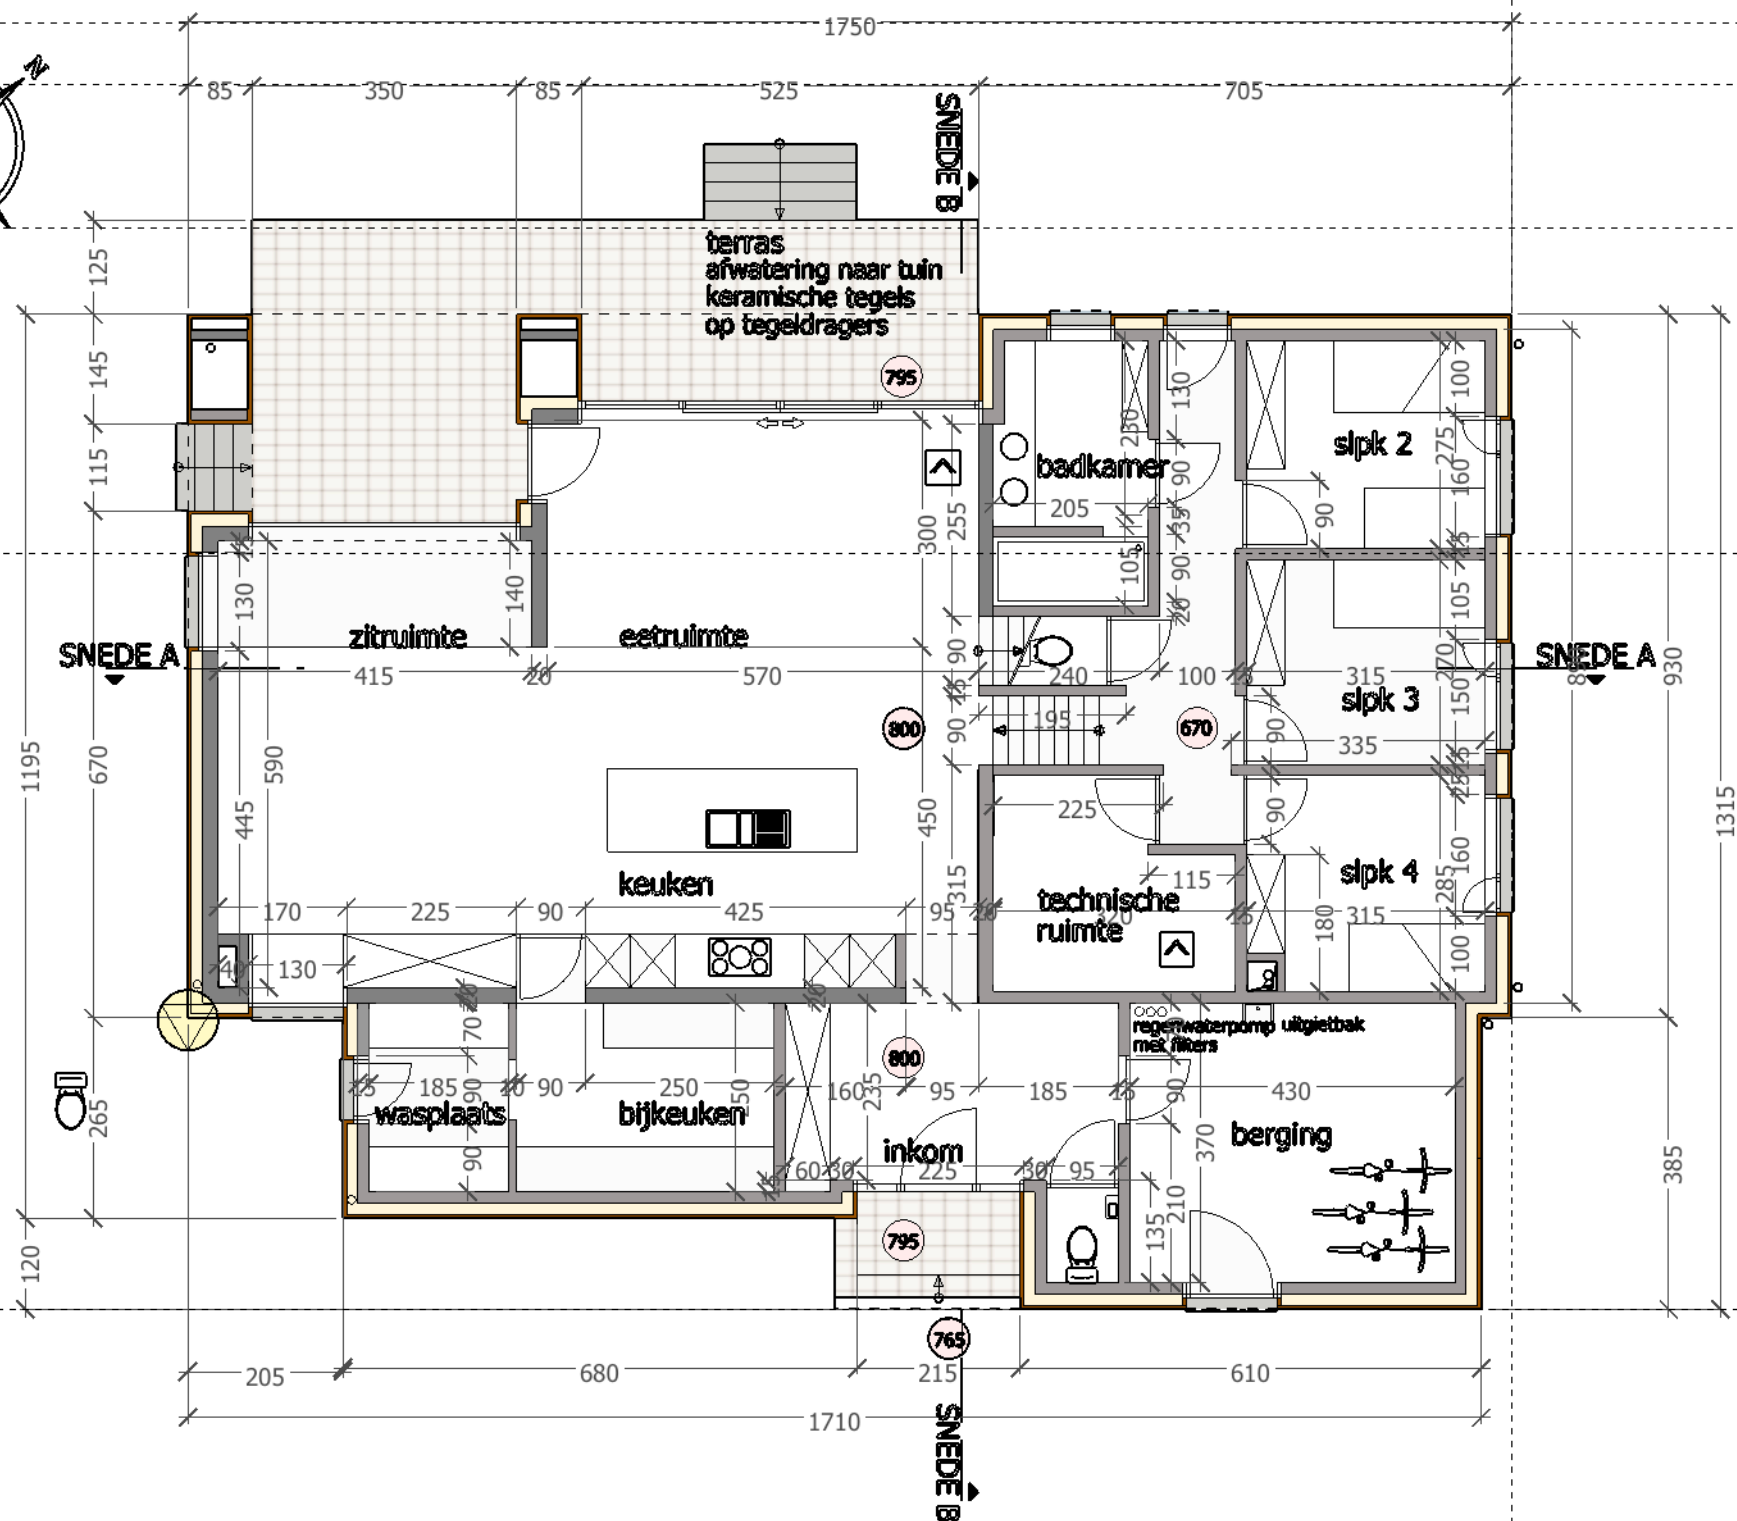

Dossier: 260223

PLANZICHT

Niveau 670 en 800

Slopen van een woning met bijgebouwen.

Bouwen van een woning.

Lauwstraat 40 te 9051 Sint-Denijs-Westrem

Bouwheer: Werner Victoor en Michèle Vanhaute

Architect Jean Vandercammen
Polenstraat 36, 9940 Evergem
tel. 09/357 78 10
mail: vandercammen.vereecken@skynet.be

0 1 2 3 4 5 10 15
maten in cm, schaal 1/100

- referentiepunt
- metselwerk
- beton
- groendak
- gevelbekleding hout
- isolatie
- niveau tov TAW
- rookdetector