


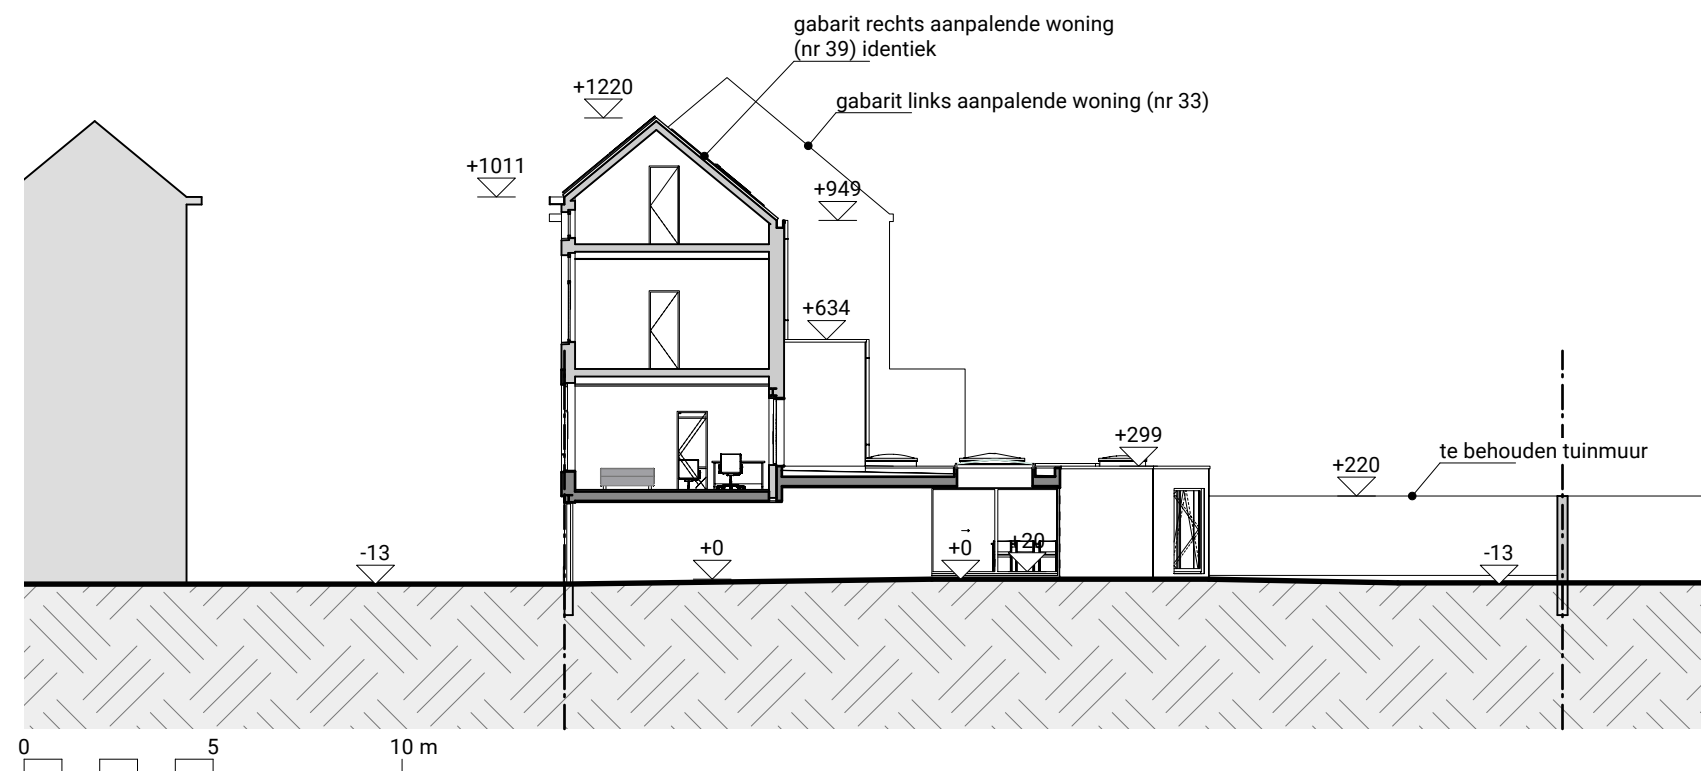

**ZIE BIJZONDERE
VOORWAARDE(N)**

Architects for Future

NP_26_03	SAMENVOEGEN EN OPSPLITSEN VAN TWEE RIJWONINGEN EN DOORRIT NAAR TWEE RIJWONINGEN	
Omgevingsaanvraag	Terreinprofiel TP - nieuwe toestand	schaal 1:200
Opdrachtgever	- -	versie 1.0
Bouwplaats	Ploegstraat 35-37-39 - 9050 gent - 23e afdeling, sectie B, nrs 357B9, 357A9 & 357Y4	26/08/2026
www.architectsforfuture.be Gent De Haan (Eveline Pattyn) Lede (Kurt Stammeleer) Zulte (Niko Pauwels)		