


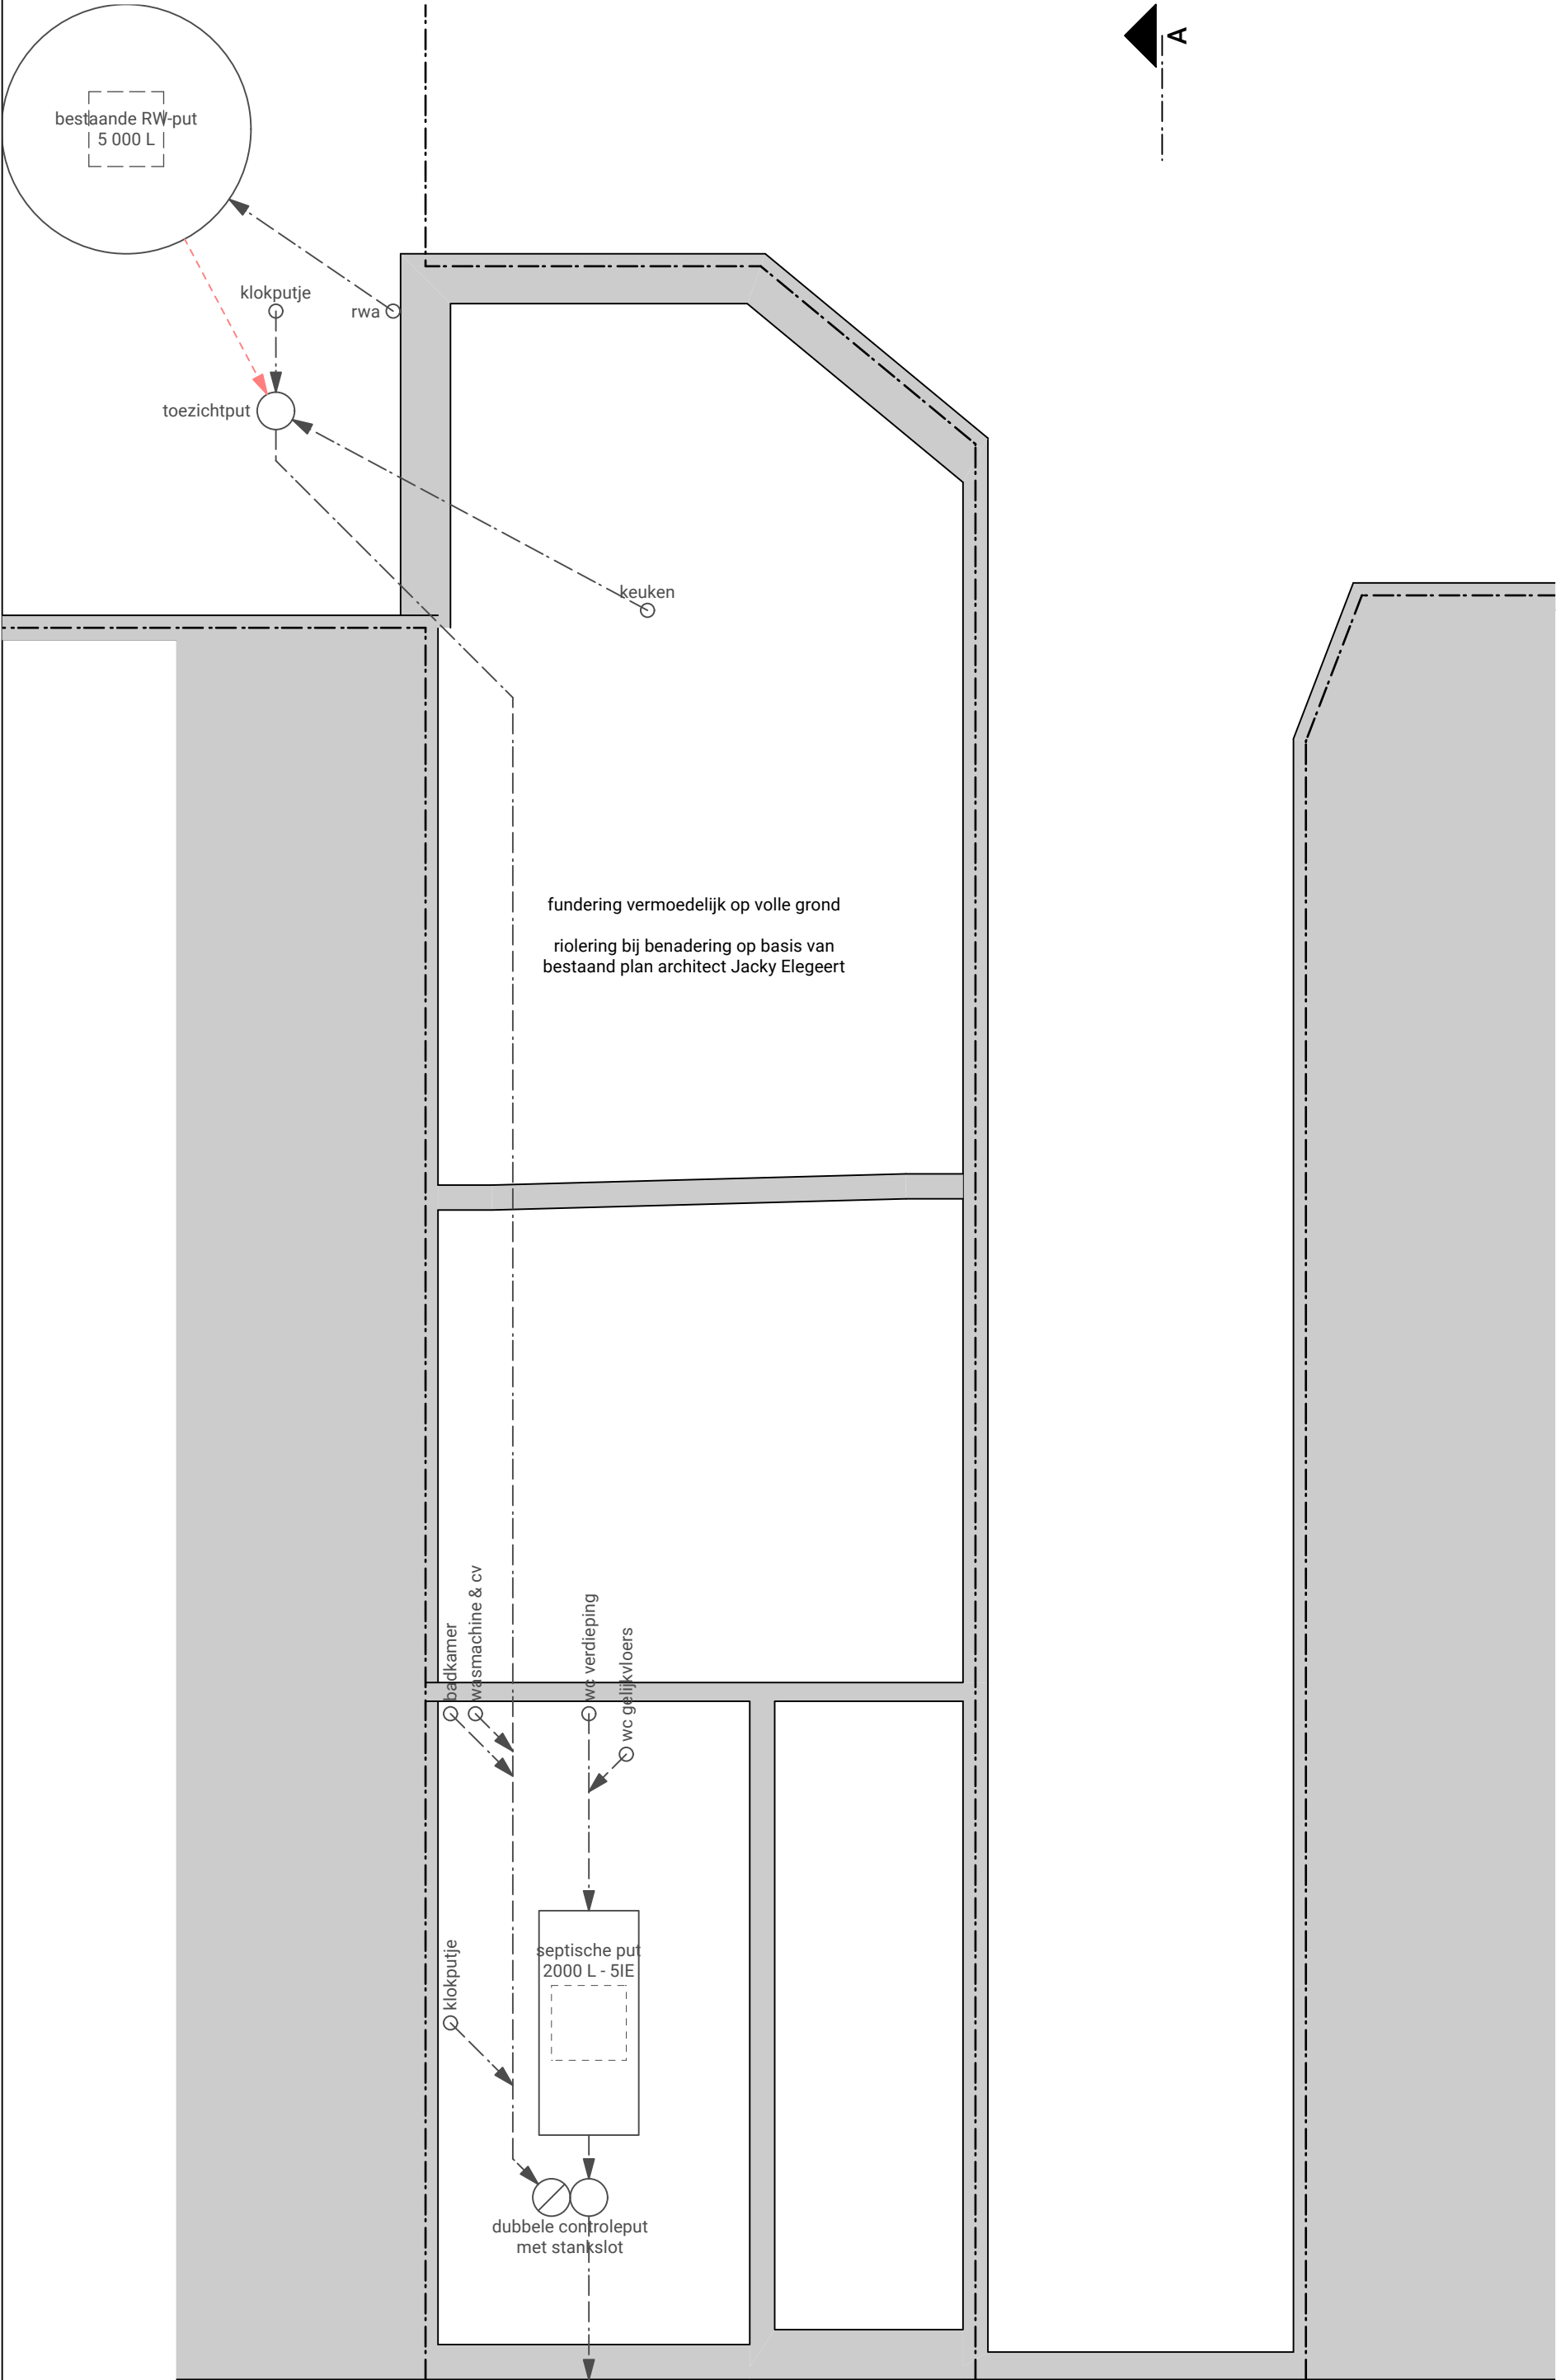

0 1 2 3 4 5 m

A



Architects for Future

NP_26_03

SAMENVOEGEN EN OPSPLITSEN VAN TWEE RIJWONINGEN EN DOORRIT NAAR TWEE RIJWONINGEN

Omgevingsaanvraag

Riolerings- en funderingsschema - bestaande toestand

schaal 1:50

Opdrachtgever

- -

versie 1.0

Bouwplaats

Ploegstraat 35-37-39 - 9050 gent - 23e afdeling, sectie B, nrs 357B9, 357A9 & 357Y4

26/08/2026

www.architectsforfuture.be | Gent | De Haan (Eveline Pattyn) | Lede (Kurt Stammeleer) | Zulte (Niko Pauwels)