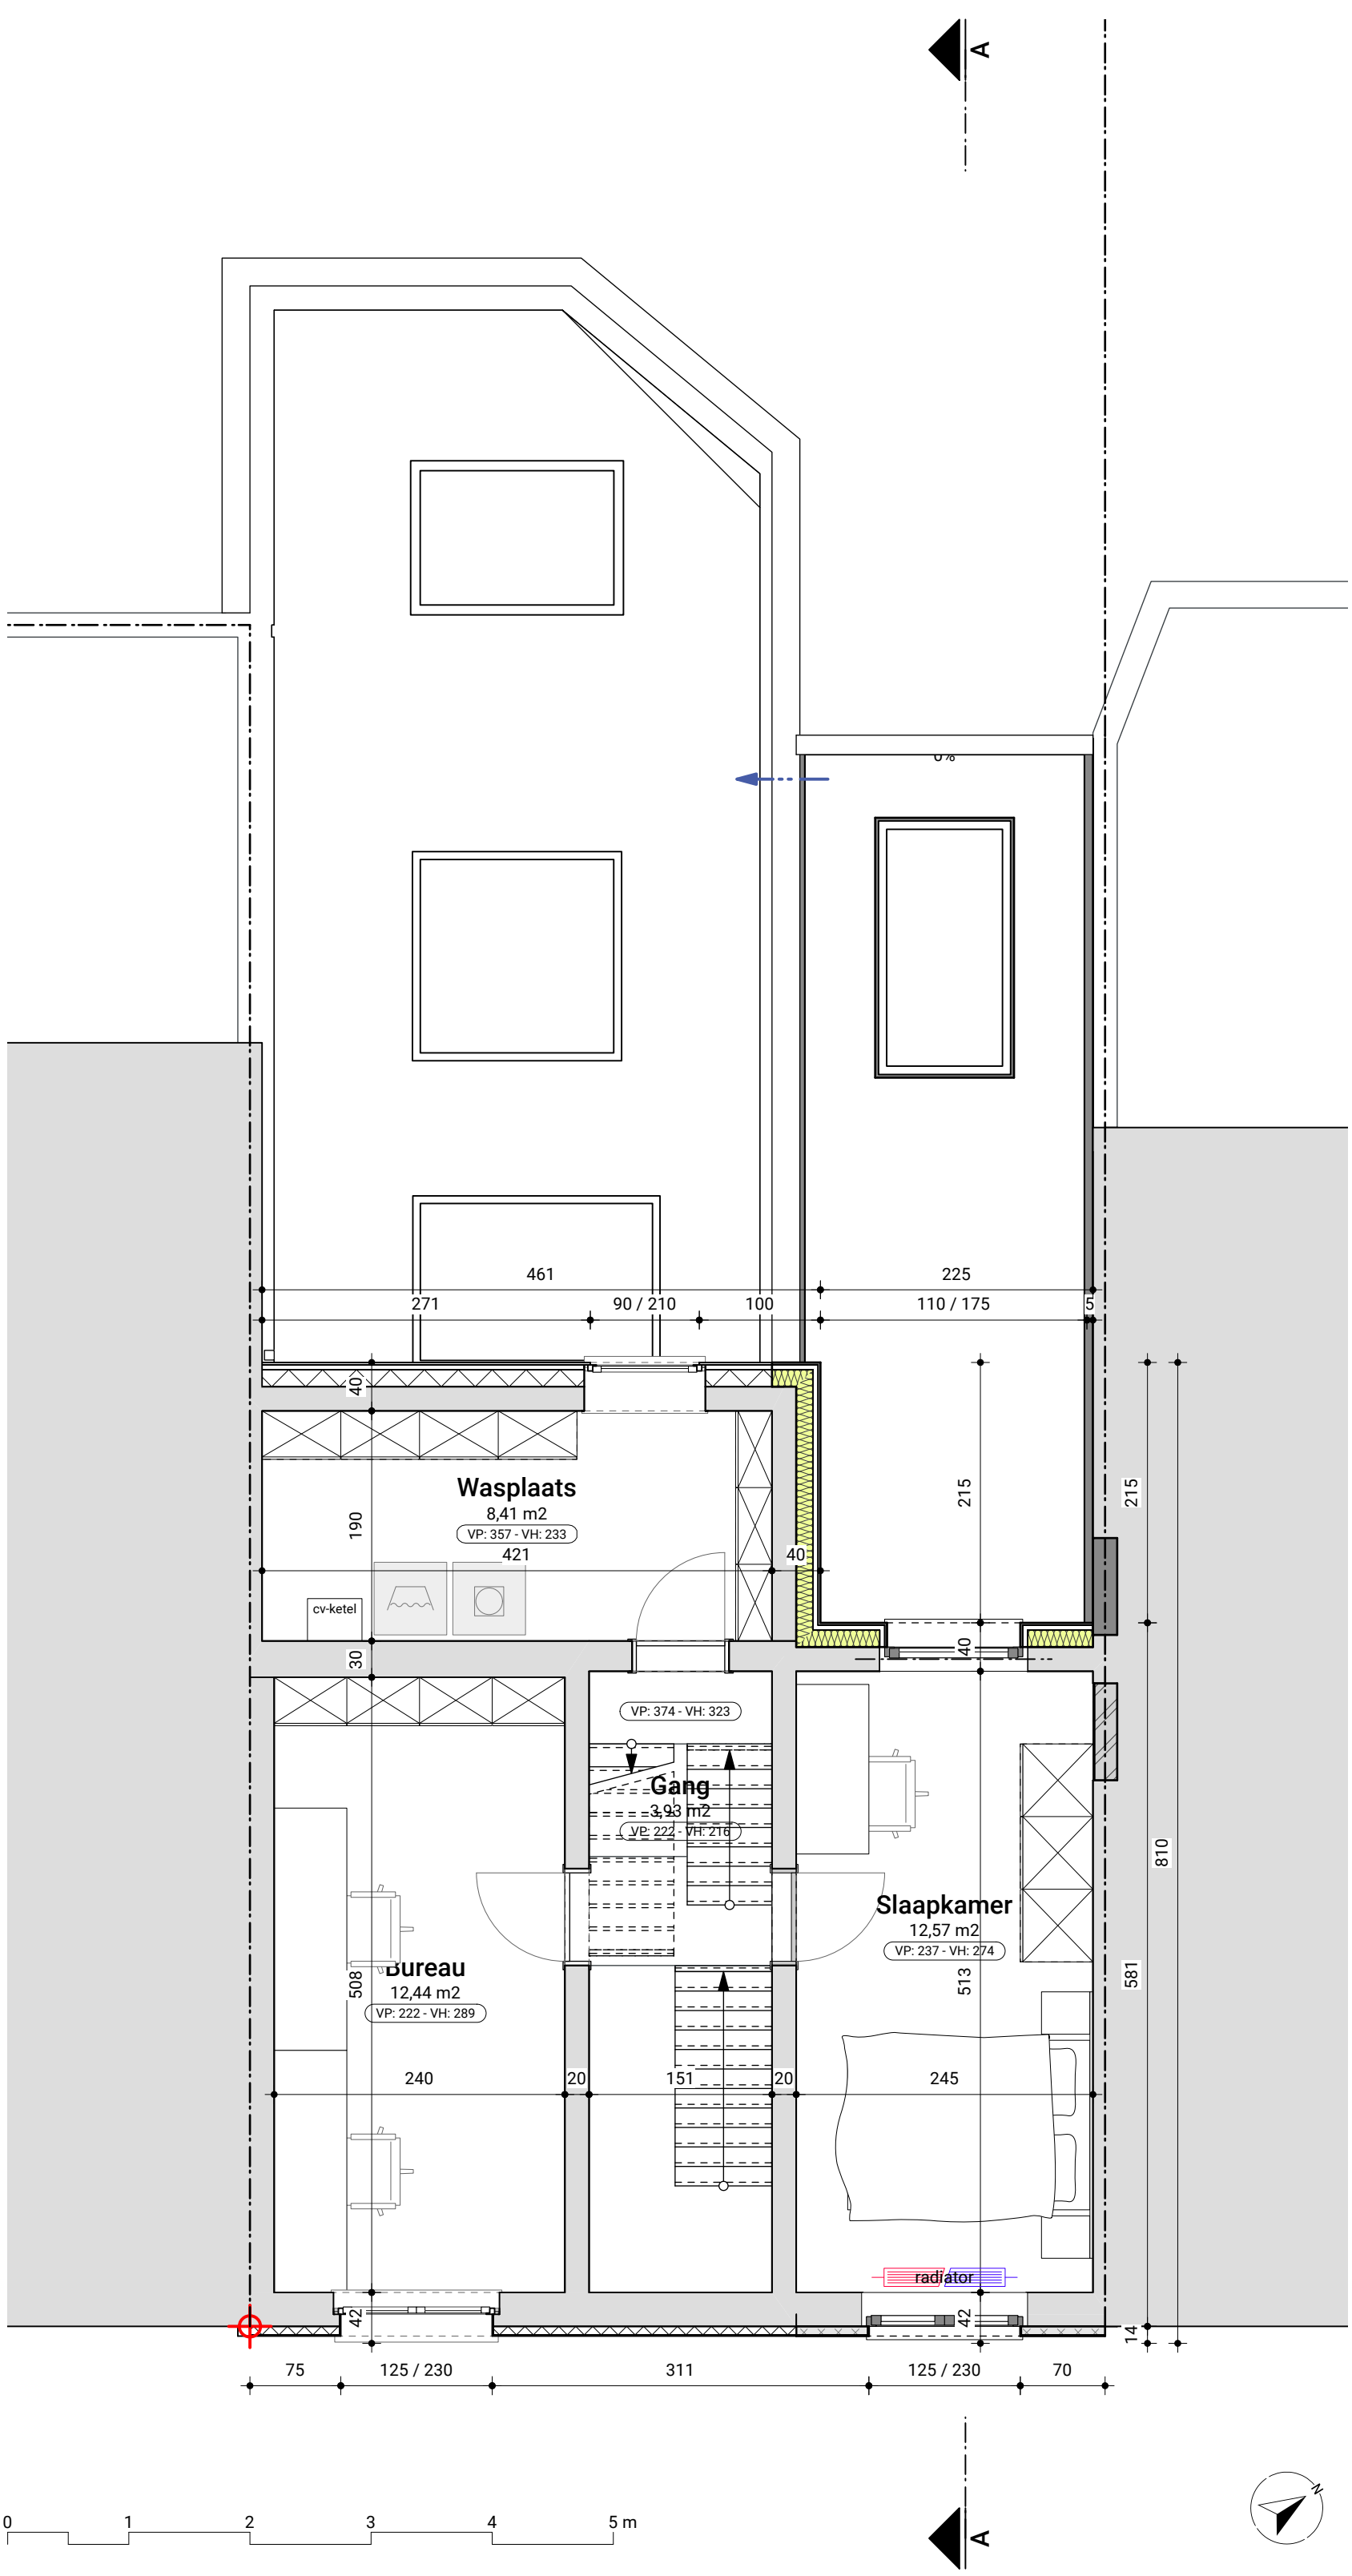


ZIE BIJZONDERE VOORWAARDE(N)

Architects for Future

NP_26_03	**SAMENVOEGEN EN OPSPLITSEN VAN TWEE RIJWONINGEN EN DOORRIT NAAR TWEE RIJWONINGEN**	
Omgevingsaanvraag	Grondplan eerste verdieping - nieuwe toestand	schaal 1:50
Opdrachtgever	- -	versie 1.0
Bouwplaats	Ploegstraat 35-37-39 - 9050 gent - 23e afdeling, sectie B, nrs 357B9, 357A9 & 357Y4	26/08/2026

www.architectsforfuture.be | Gent | De Haan (Eveline Pattyn) | Lede (Kurt Stammeleer) | Zulte (Niko Pauwels)