


**ZIE BIJZONDERE
VOORWAARDE(N)**

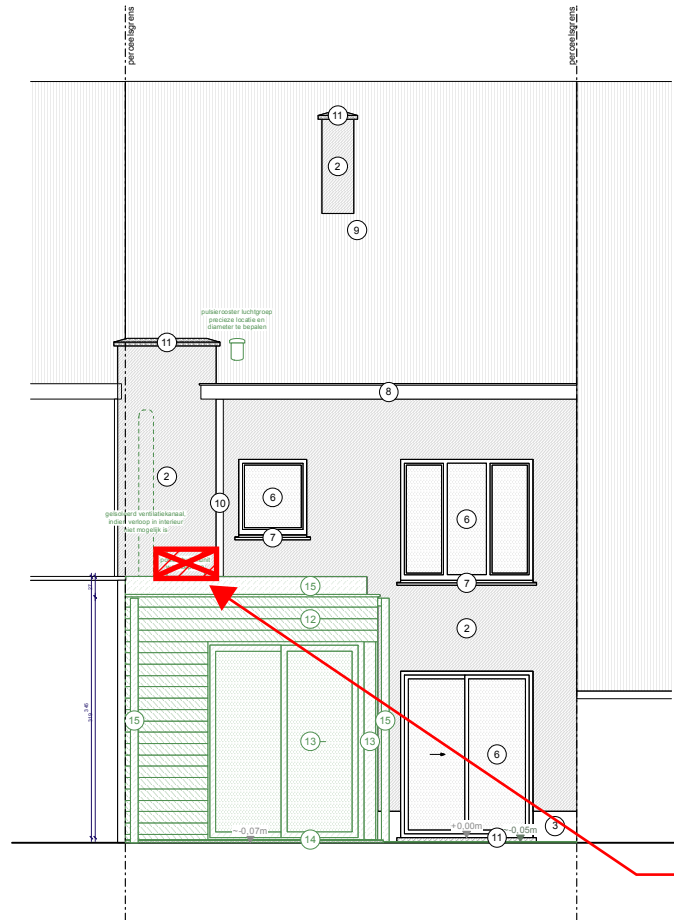

buitenunit
warmtepomp
uitgesloten van
de vergunning

0 1 5 10m

PROJECT
MEIKEVER

TEKENING
ZUIDGEVEL

DATUM
9/9/26

PLANNUMMER
19/25

ARCHITECT

BOUWPLAATS
**Meikeverlaan 3,
9032 Gent**

FASE
OMGEVINGSVERGUNNING

TOESTAND
NIEUWE

INDEX
C

SCHAAL
1/100

ads

ir.-arch. Arnaud De Sutter
info@arnauddesutter.be