


**ZIE BIJZONDERE
VOORWAARDE(N)**

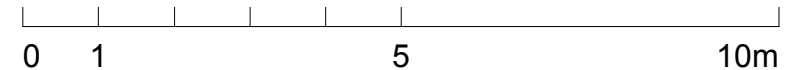

PROJECT
MEIKEVER

BOUWPLAATS
**Meikeverlaan 3,
9032 Gent**

TEKENING
NOORDGEVEL FIETSENSTALLING

FASE
OMGEVINGSVERGUNNING

TOESTAND
NIEUWE

DATUM
24/7/26

INDEX
B

PLANNUMMER
22/25

SCHAAL
1/100

ARCHITECT

ads

ir.-arch. Arnaud De Sutter
info@arnauddesutter.be