
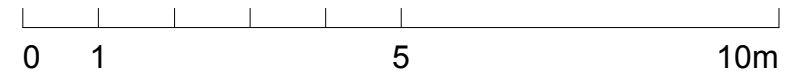


**ZIE BIJZONDERE  
VOORWAARDE(N)**

De constructie van de fietsenberging  
moet worden beperkt tot een vloerplan  
van maximaal 2 op 2 meter.

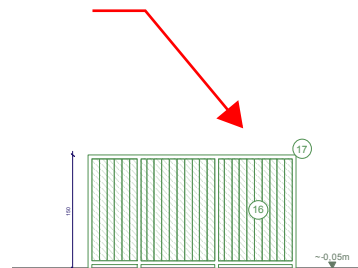

PROJECT  
**MEIKEVER**

BOUWPLAATS  
**Meikeverlaan 3,  
9032 Gent**

TEKENING  
**OOSTGEVEL FIETSENSTALLING**

FASE  
**OMGEVINGSVERGUNNING**

TOESTAND  
**NIEUWE**

DATUM  
**24/7/26**

INDEX  
**B**

PLANNUMMER  
**23/25**

SCHAAL  
**1/100**

ARCHITECT

*ads*

ir.-arch. Arnaud De Sutter  
info@arnauddesutter.be