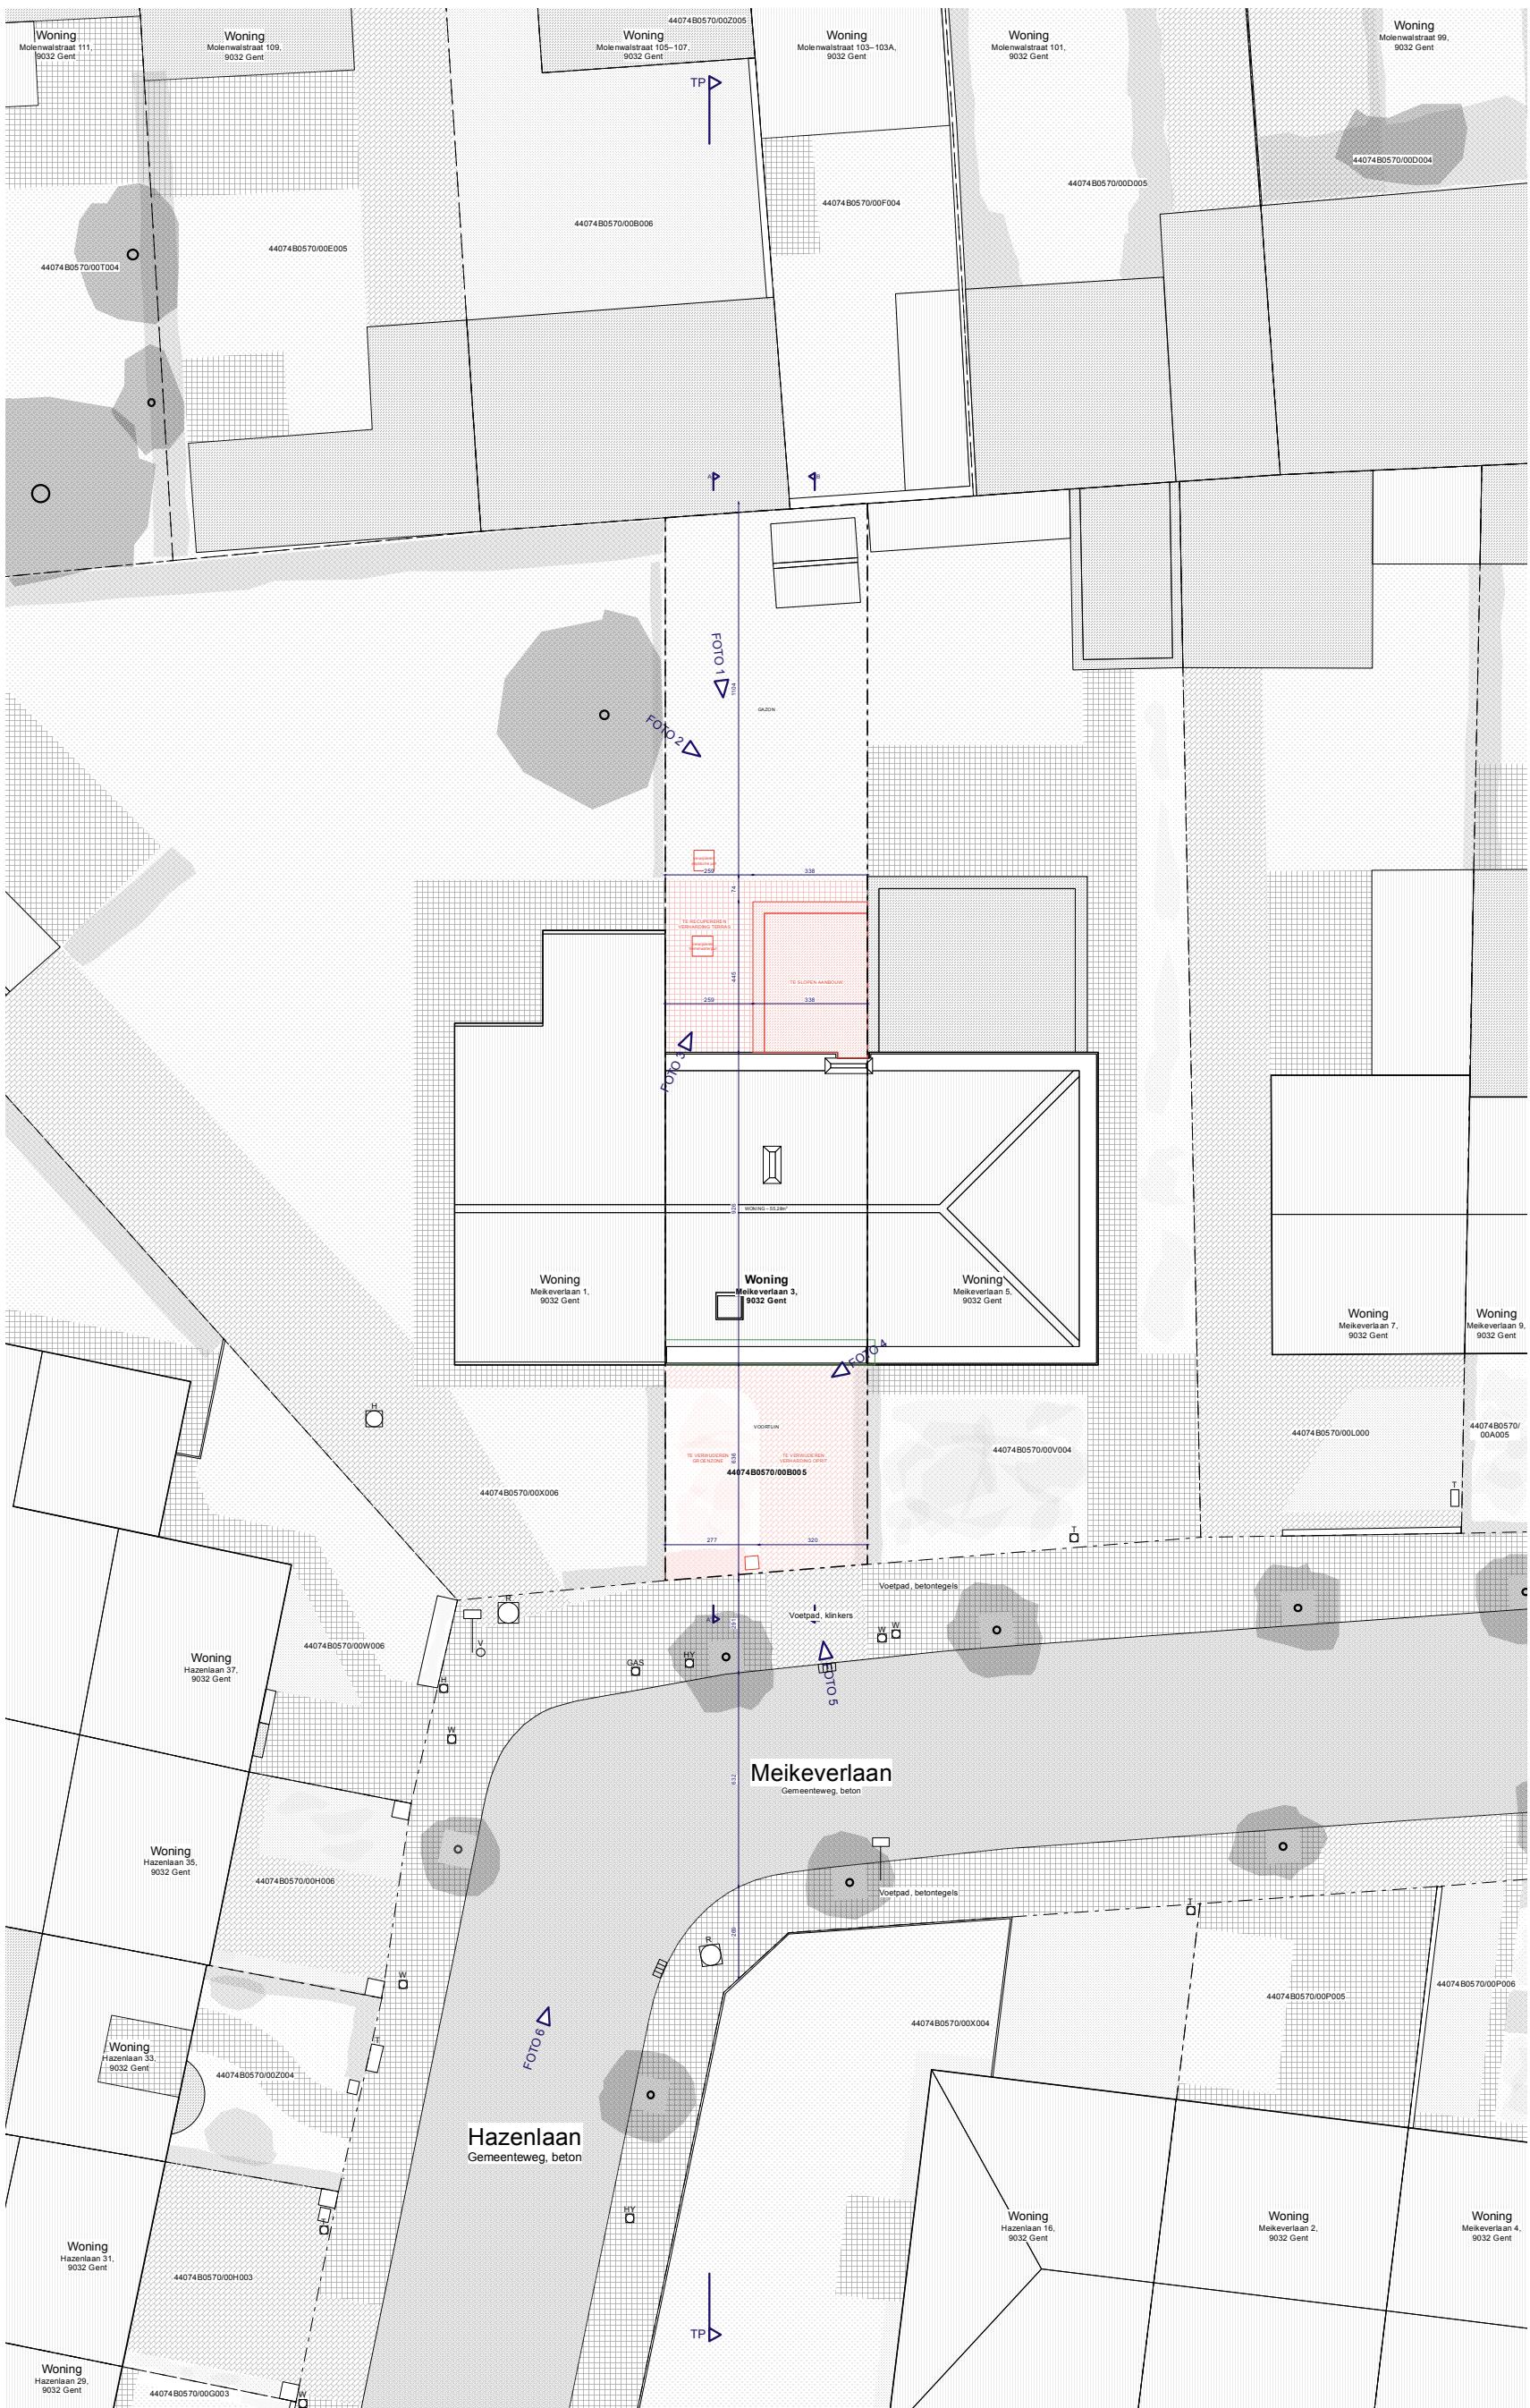


PROJECT
MEIKEVER

BOUWPLAATS
**Meikeverlaan 3,
9032 Gent**

TEKENING
INPLANTINGSPLAN

FASE
OMGEVINGSVERGUNNING

TOESTAND
BESTAANDE

DATUM
24/7/26

INDEX
B

PLANNUMMER
2/25

SCHAAL
1/200

ARCHITECT



ir.-arch. Arnaud De Sutter
info@arnauddesutter.be