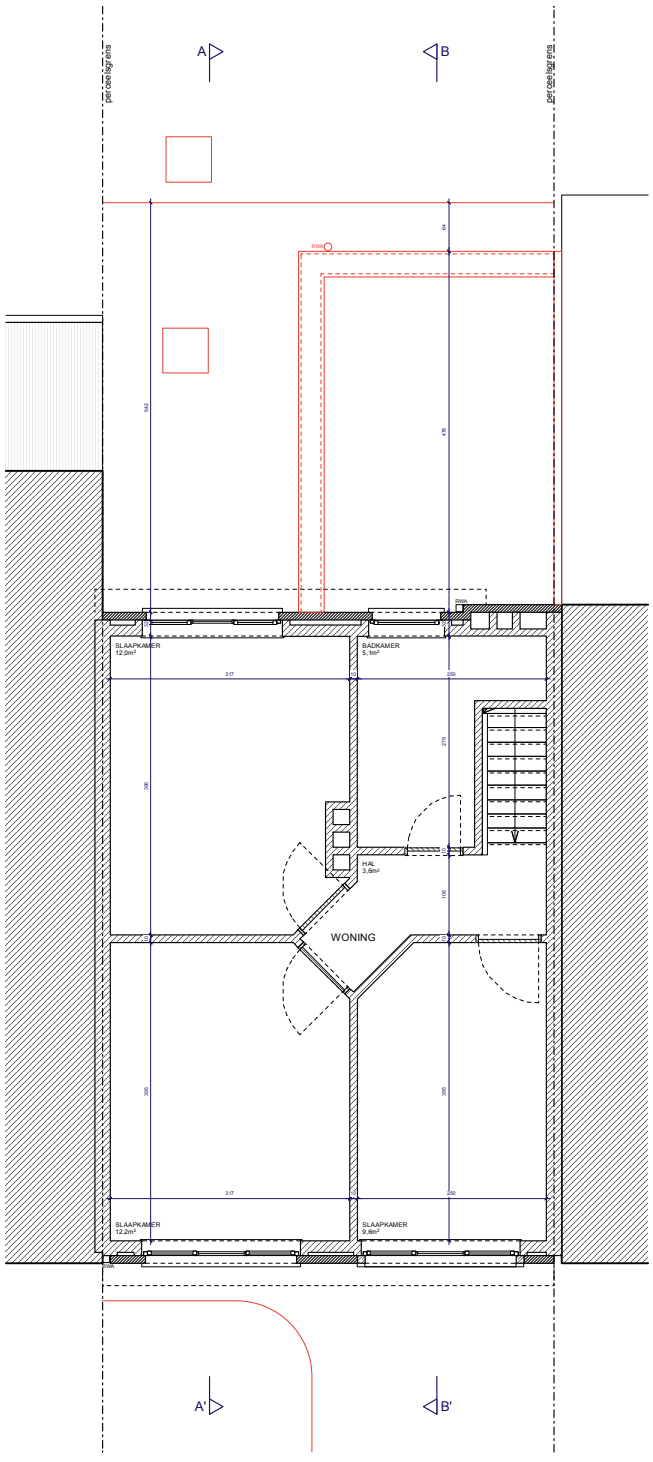


PROJECT MEIKEVER	TEKENING PLAN +1	DATUM 24/7/26	PLANNUMMER 5/25	ARCHITECT <i>ads</i> ir.-arch. Arnaud De Sutter info@arnauddesutter.be
BOUWPLAATS Meikeverlaan 3, 9032 Gent	FASE OMGEVINGSVERGUNNING	TOESTAND BESTAANDE	INDEX B	SCHAAL 1/100

De op dit document weergegeven grafische, metrische en tekstuele informatie wordt ter informatieve titel verstrekt teneinde de uitvoerder een zo goed mogelijk inzicht te geven in het beoogde resultaat. De uitvoering blijft de verantwoordelijkheid van de uitvoerder. Alle maataanduidingen op dit document zijn als relatief aan de werkelijke situatie te begrijpen en dienen voorafgaandelijk uitvoering gecontroleerd.