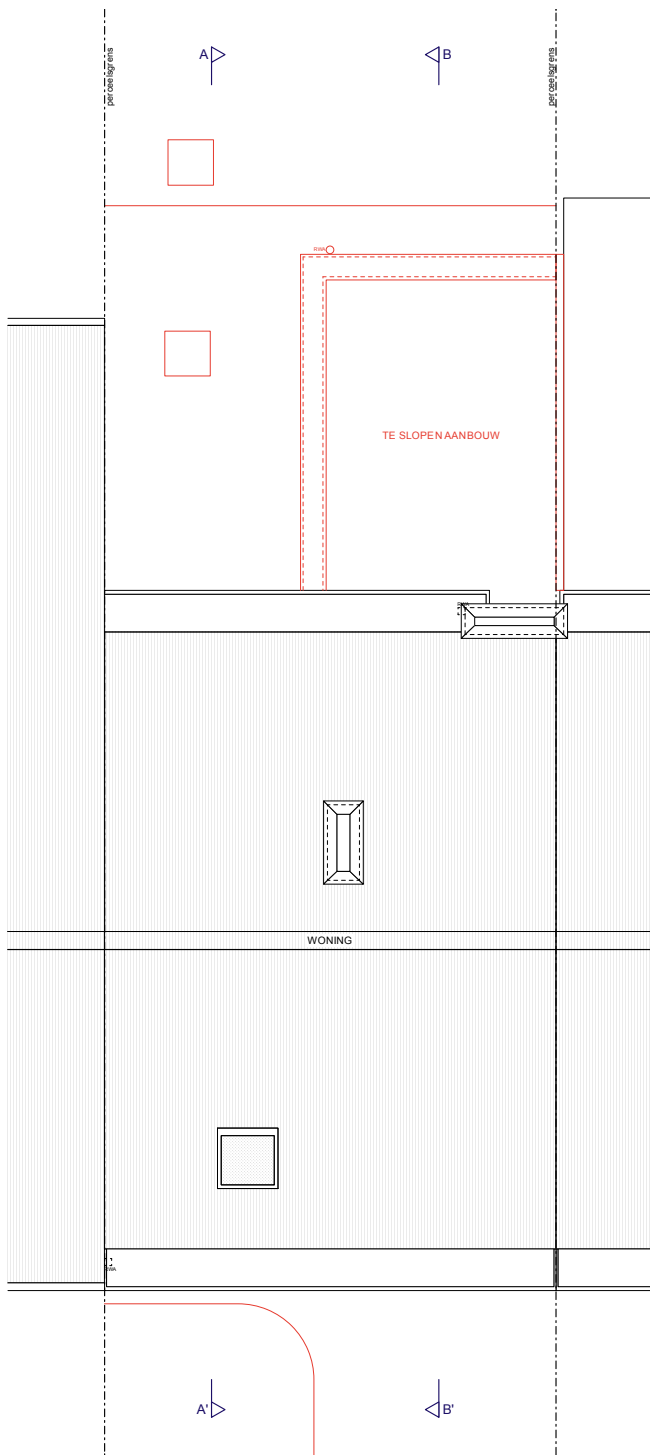


PROJECT
MEIKEVER

BOUWPLAATS
**Meikeverlaan 3,
9032 Gent**

TEKENING
DAKENPLAN

FASE
OMGEVINGSVERGUNNING

TOESTAND
BESTAANDE

DATUM
24/7/26

INDEX
B

PLANNUMMER
6/25

SCHAAL
1/100

ARCHITECT

ads

ir.-arch. Arnaud De Sutter
info@arnauddesutter.be