
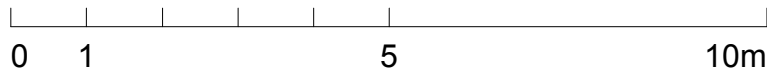


ZIE BIJZONDERE
VOORWAARDE(N)

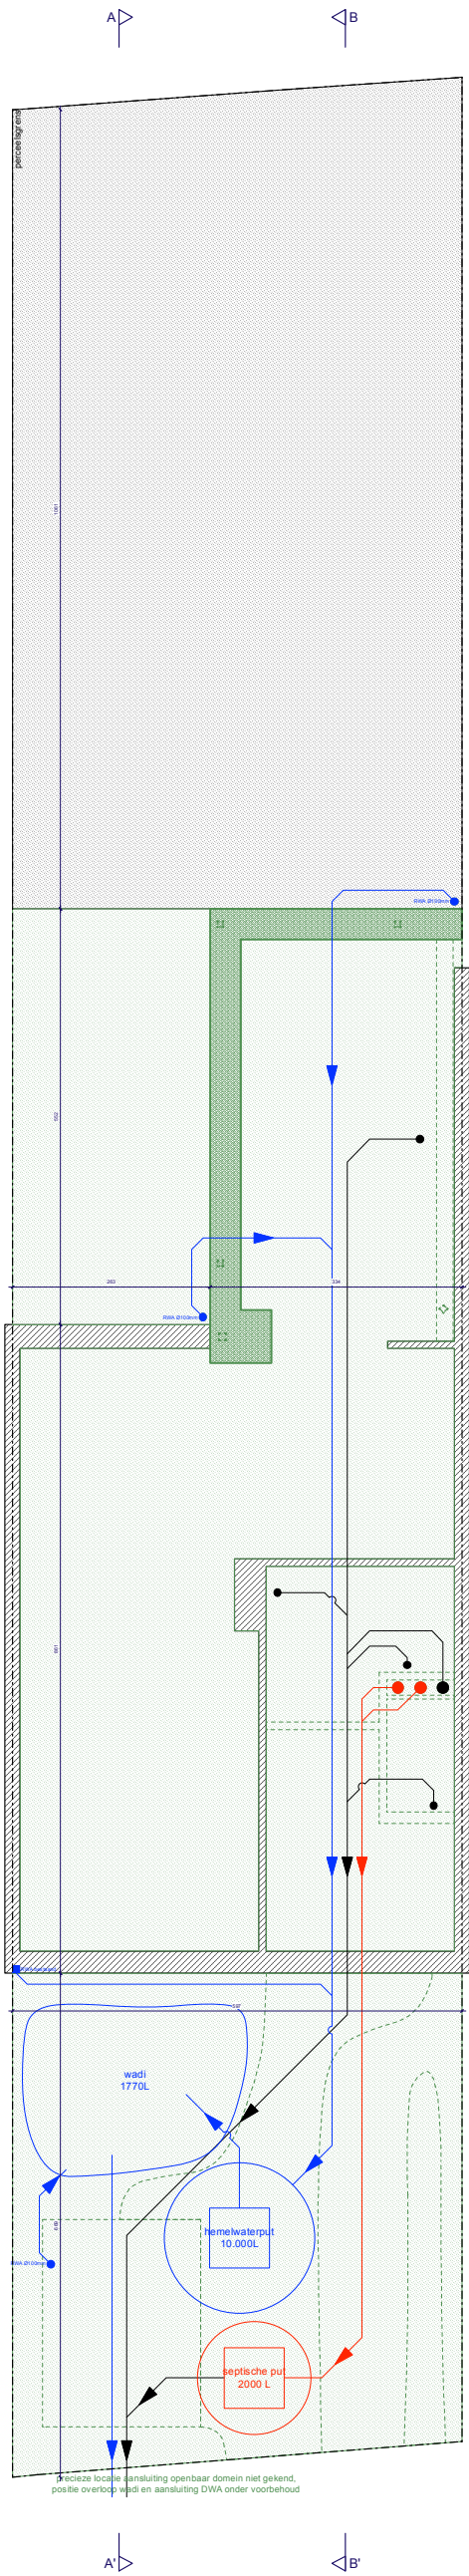

PROJECT
MEIKEVER

BOUWPLAATS
**Meikeverlaan 3,
9032 Gent**

TEKENING
RIOLERINGSPLAN

FASE
OMGEVINGSVERGUNNING

TOESTAND
NIEUWE

DATUM
9/9/26

INDEX
C

PLANNUMMER
17/25

SCHAAL
1/100

ARCHITECT

ads

ir.-arch. Arnaud De Sutter
info@arnauddesutter.be