


ZIE BIJZONDERE VOORWAARDE(N)

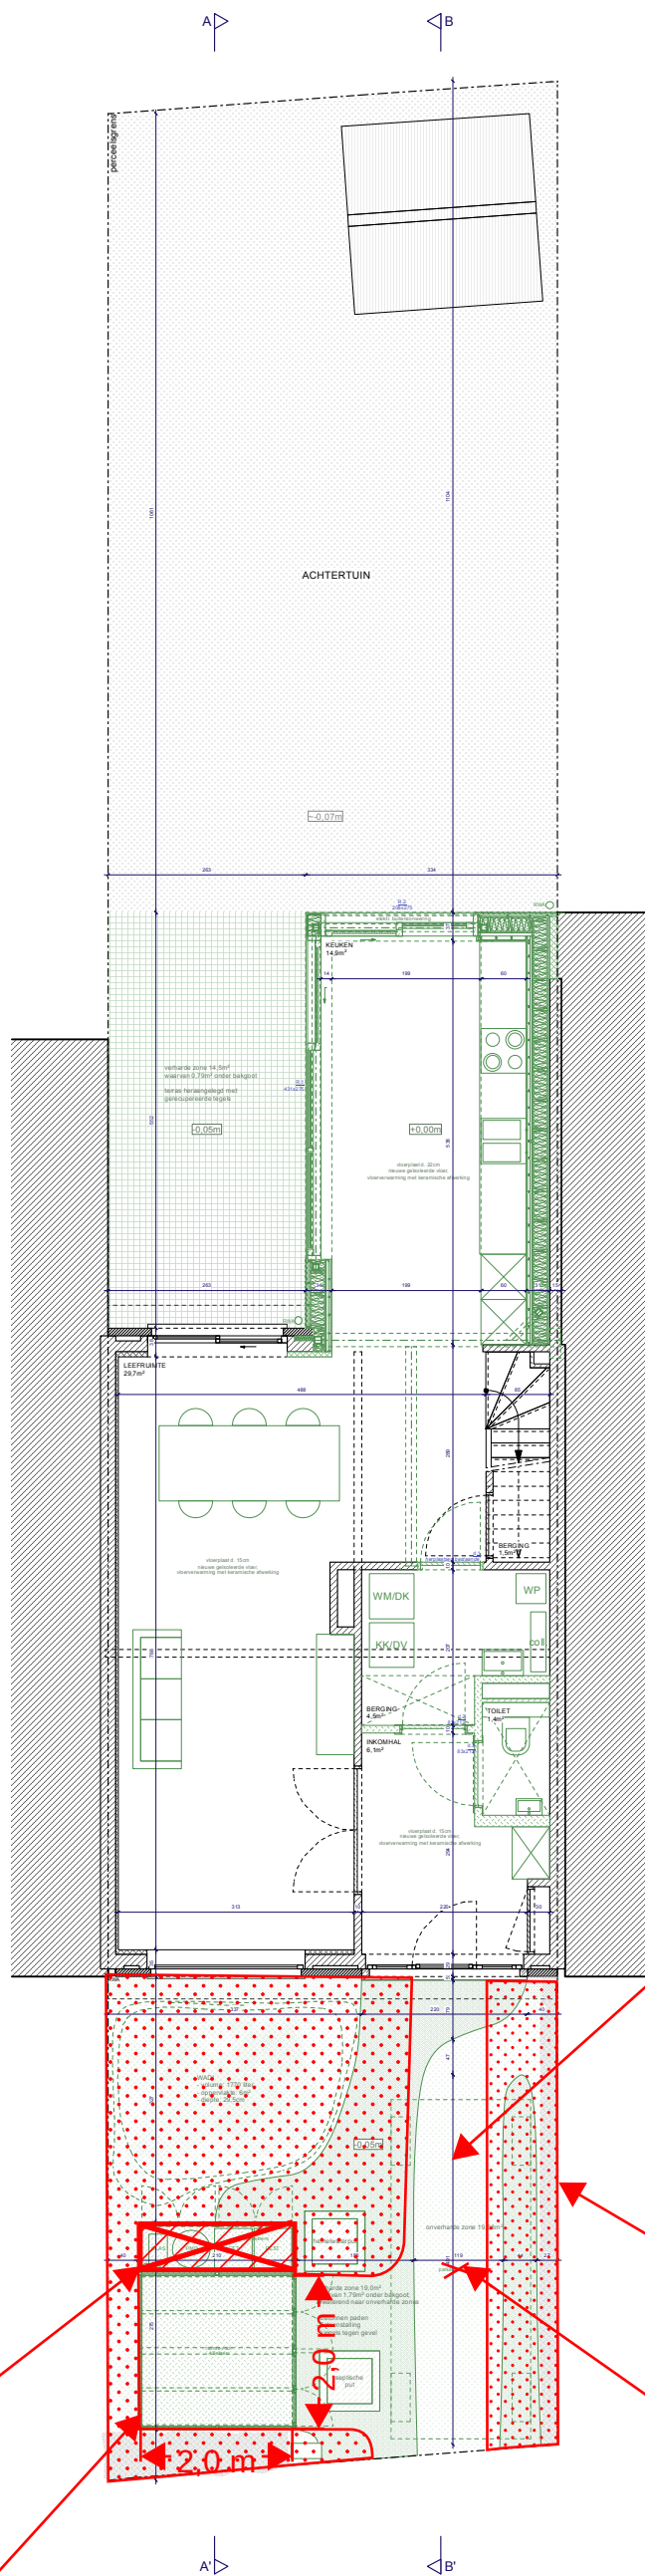

Enkel de strikt noodzakelijke toegangen mogen verhard worden, zijnde:

- de toegang tot de voordeur (maximaal 1,5m breed)
- de toegang tot de fietsenberging

De overige delen van de voortuin moeten een groene inrichting krijgen

De met stippen gearceerde zones geven indicatief weer welke delen als groenruimte kunnen worden ingericht.

De combinatie van een autostaanplaats en een fietsenberging in de voortuin is niet toegestaan

De constructie voor de fietsenberging moet beperkt blijven tot het functioneel noodzakelijke omvang voor het stallen van fietsen. Het gebruik van de berging voor de opslag van afval is niet toegelaten. Indien de constructie uitsluitend wordt gebruikt voor het stallen van fietsen, kan zij beperkter van omvang worden uitgevoerd. Dit deel mag niet worden gerealiseerd.

De constructie van de fietsenberging moet worden beperkt tot een vloerplan van maximaal 2 op 2 meter.

PROJECT
MEIKEVER

TEKENING
PLAN +0

BOUWPLAATS
**Meikeverlaan 3,
9032 Gent**

FASE
OMGEVINGSVERGUNNING

TOESTAND
NIEUWE

DATUM
9/9/26

INDEX
C

PLANNUMMER
14/25

SCHAAL
1/100

ARCHITECT

ads

ir.-arch. Arnaud De Sutter
info@arnauddesutter.be