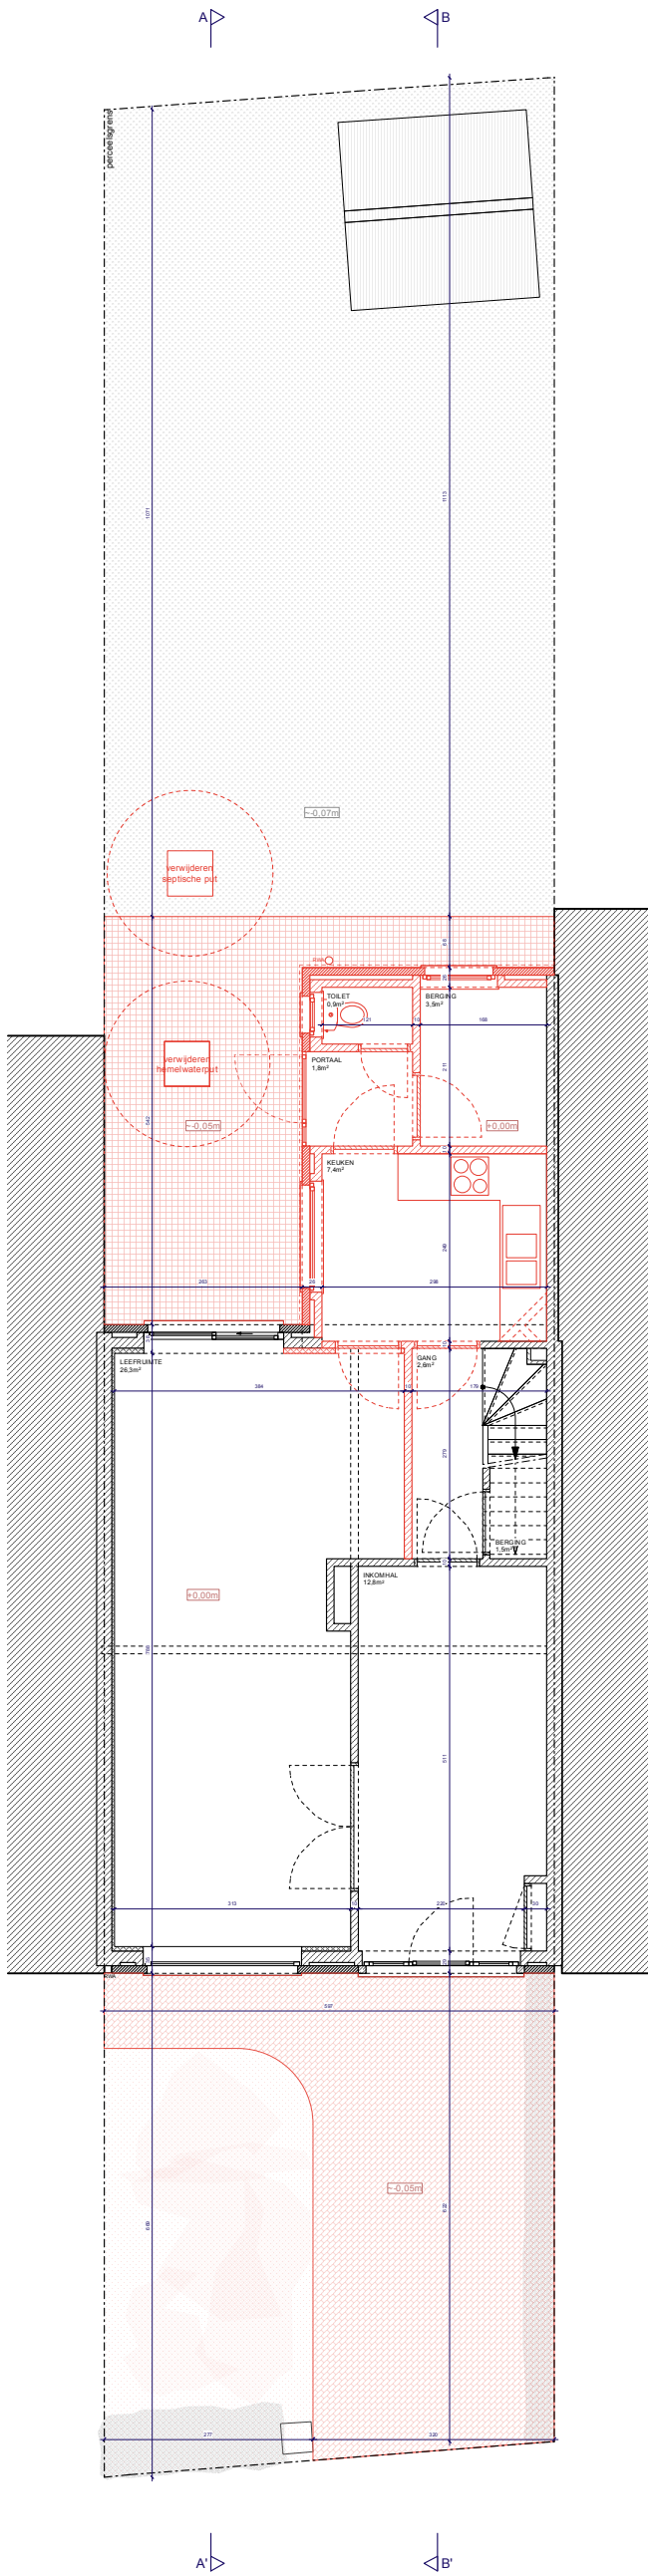


PROJECT
MEIKEVER

BOUWPLAATS
**Meikeverlaan 3,
9032 Gent**

TEKENING
PLAN +0

FASE
OMGEVINGSVERGUNNING

TOESTAND
BESTAANDE

DATUM
9/9/26

INDEX
C

PLANNUMMER
4/25

SCHAAL
1/100

ARCHITECT

ads

ir.-arch. Arnaud De Sutter
info@arnauddesutter.be