
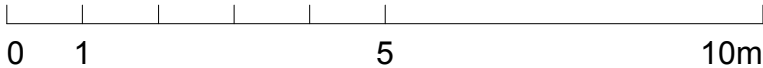


ZIE BIJZONDERE  
VOORWAARDE(N)

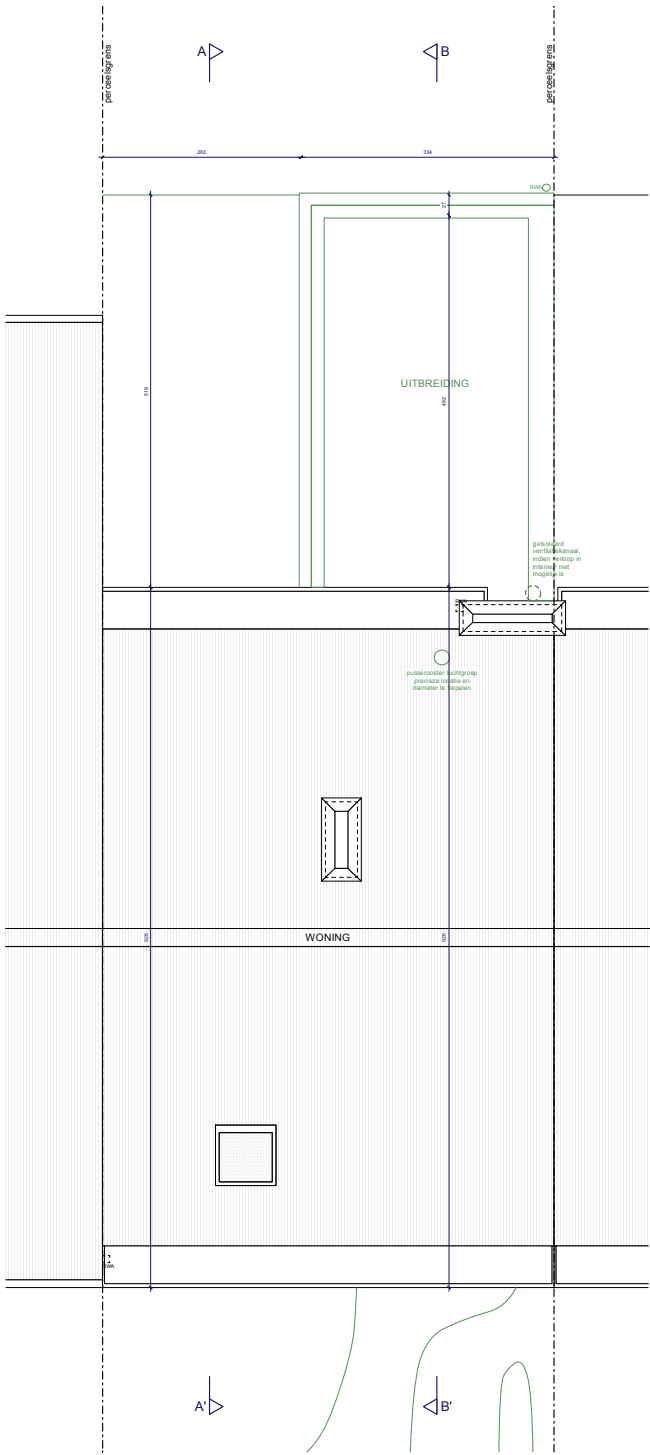

PROJECT  
**MEIKEVER**

BOUWPLAATS  
**Meikeverlaan 3,  
9032 Gent**

TEKENING  
**DAKENPLAN**

FASE  
**OMGEVINGSVERGUNNING**

TOESTAND  
**NIEUWE**

DATUM  
**9/9/26**

INDEX  
**C**

PLANNUMMER  
**16/25**

SCHAAL  
**1/100**

ARCHITECT

*ads*

ir.-arch. Arnaud De Sutter  
info@arnauddesutter.be