


ZIE BIJZONDERE VOORWAARDE(N)

De constructie van de fietsenberging
moet worden beperkt tot een vloerplan
van maximaal 2 op 2 meter.

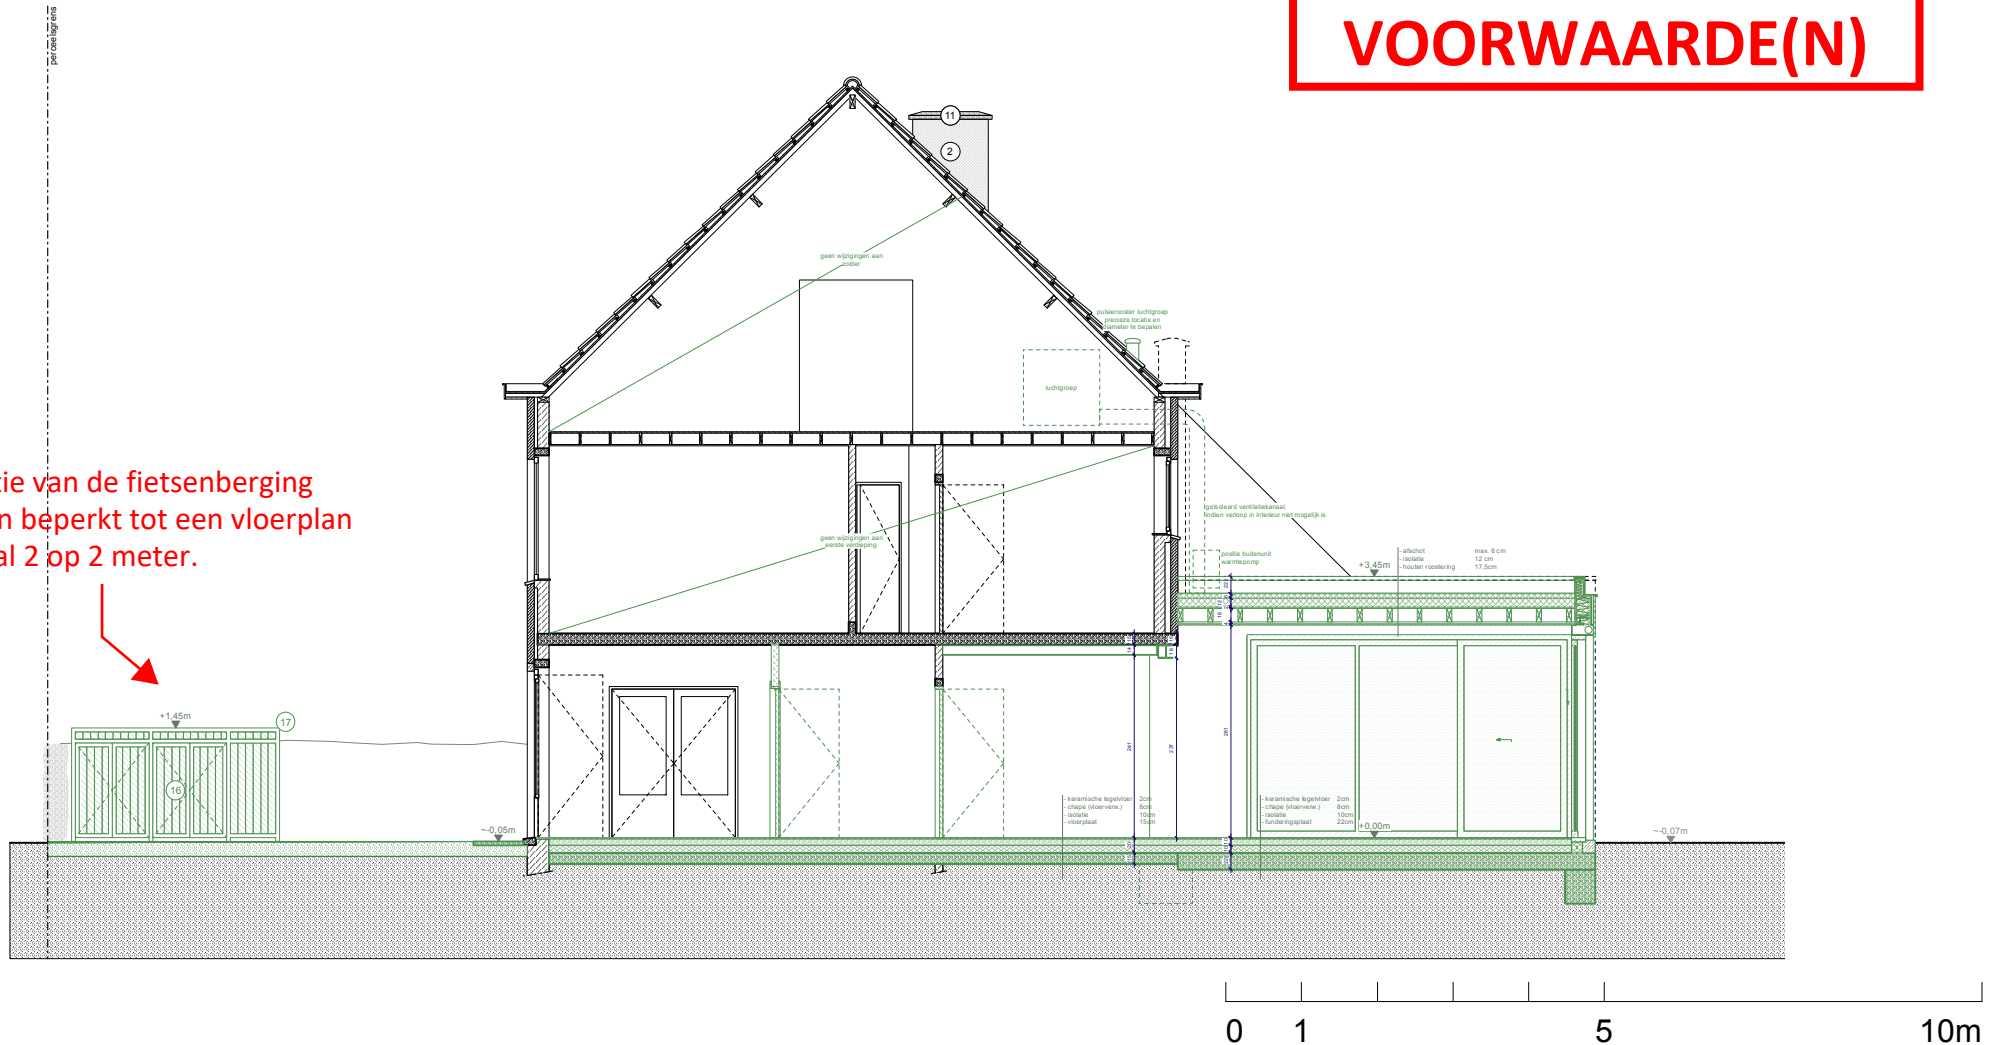

PROJECT
MEIKEVER

TEKENING
SNEDE BB'

DATUM
24/7/26

PLANNUMMER
21/25

ARCHITECT

BOUWPLAATS
**Meikeverlaan 3,
9032 Gent**

FASE
OMGEVINGSVERGUNNING

TOESTAND
NIEUWE

INDEX
B

SCHAAL
1/100

ads

ir.-arch. Arnaud De Sutter
info@arnauddesutter.be