


ZIE BIJZONDERE VOORWAARDE(N)

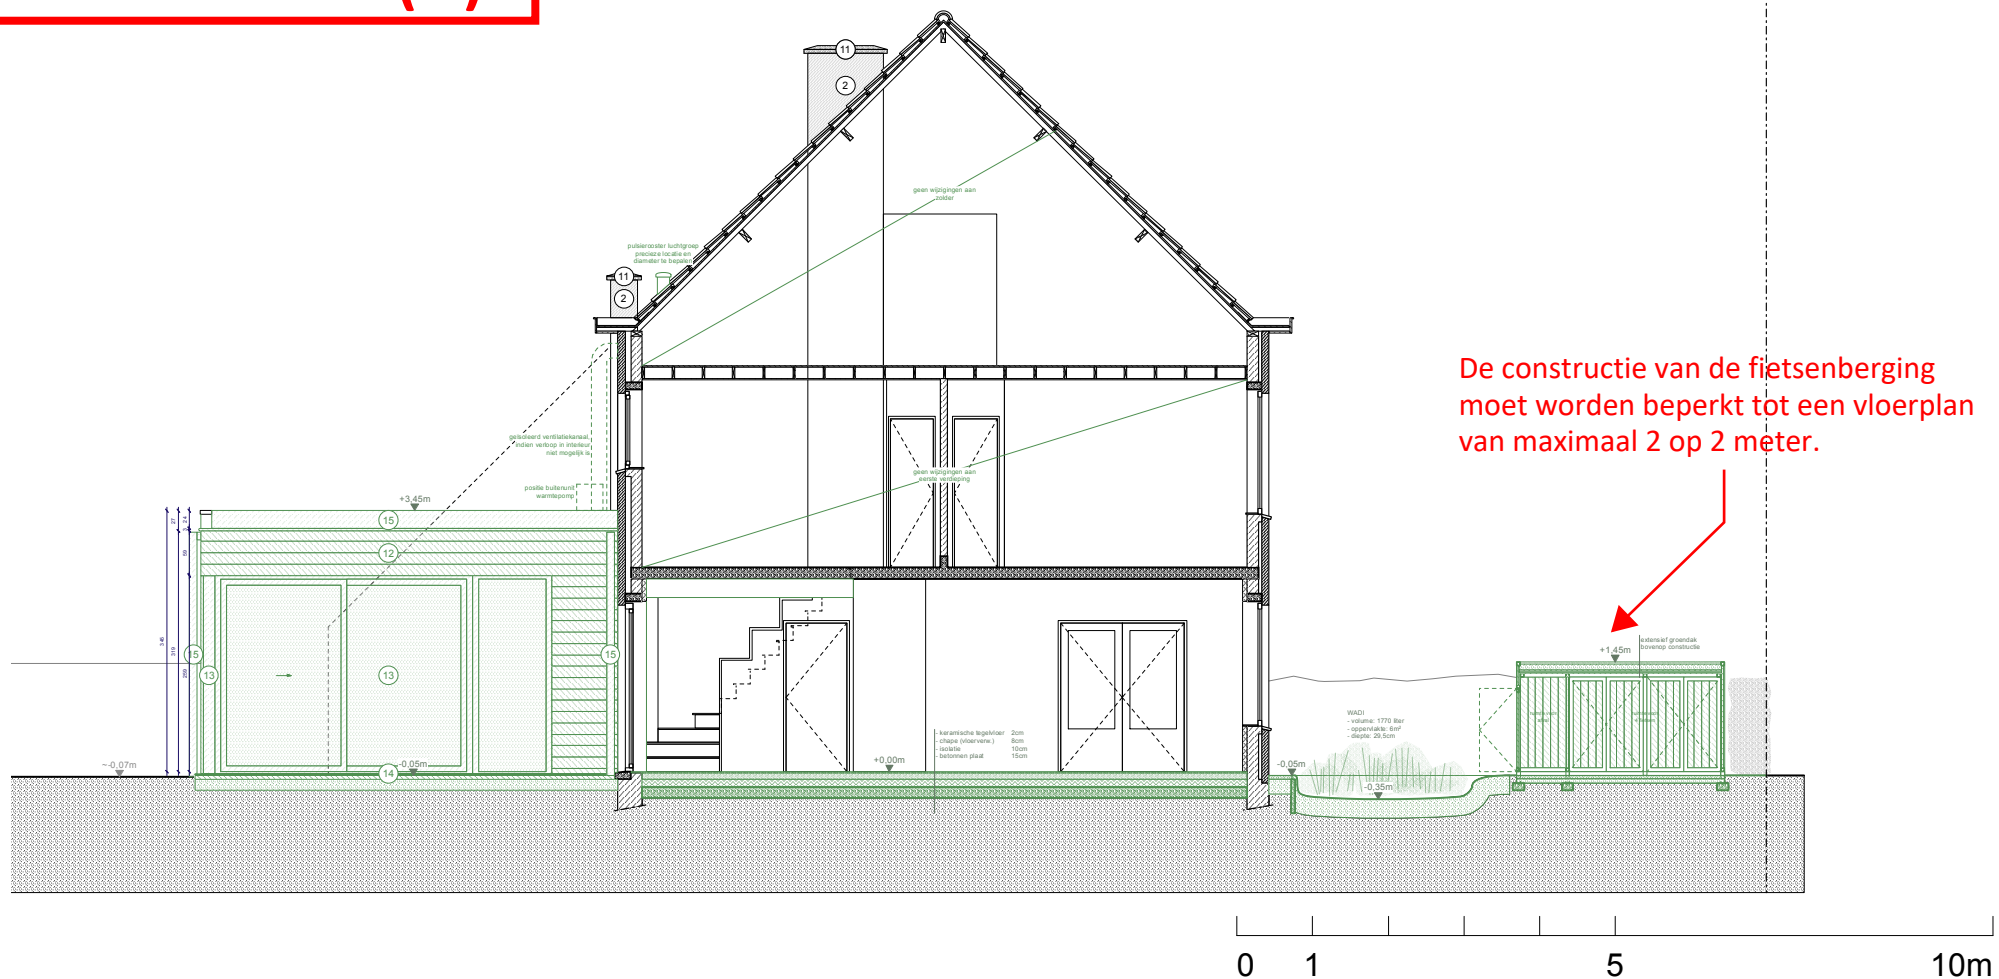

PROJECT
MEIKEVER

TEKENING
SNEDE AA'

DATUM
24/7/26

PLANNUMMER
20/25

ARCHITECT

BOUWPLAATS
**Meikeverlaan 3,
9032 Gent**

FASE
OMGEVINGSVERGUNNING

TOESTAND
NIEUWE

INDEX
B

SCHAAL
1/100

ads

ir.-arch. Arnaud De Sutter
info@arnauddesutter.be