



ZIE BIJZONDERE
VOORWAARDE(N)

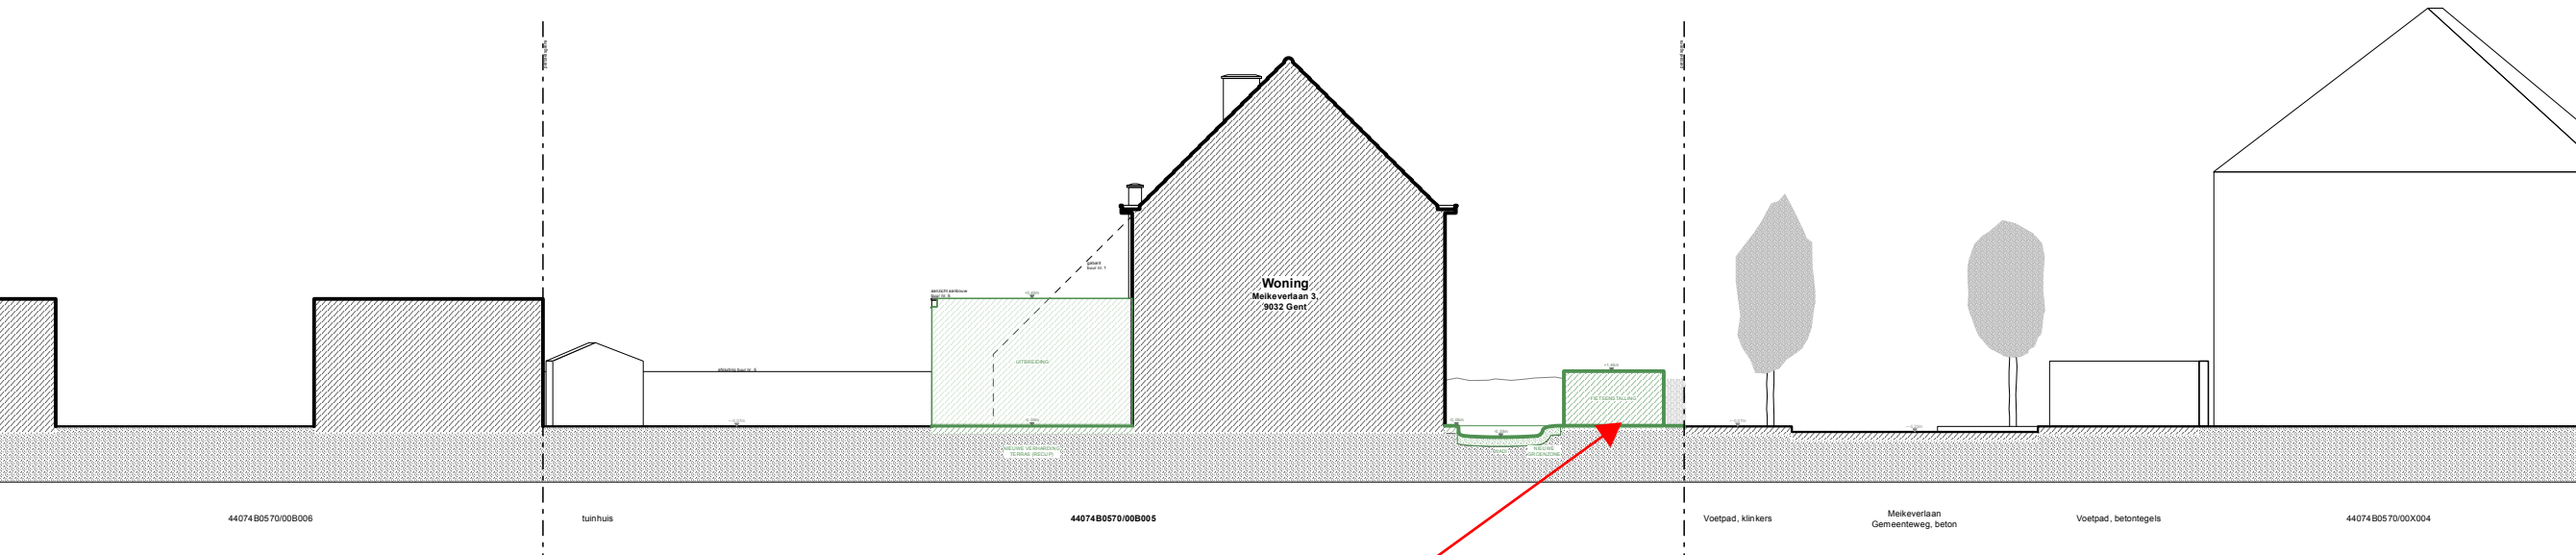

De constructie van de fietsenberging
moet worden beperkt tot een vloerplan
van maximaal 2 op 2 meter.

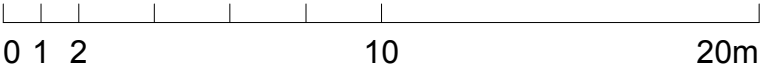

PROJECT MEIKEVER	TEKENING TERREINPROFIEL	DATUM 24/7/26	PLANNUMMER 13/25	ARCHITECT <i>ads</i> ir.-arch. Arnaud De Sutter info@arnauddesutter.be
BOUWPLAATS Meikeverlaan 3, 9032 Gent	FASE OMGEVINGSVERGUNNING	TOESTAND NIUWE	INDEX B	SCHAAL 1/200

De op dit document weergegeven grafische, metrische en tekstuele informatie wordt ter informatieve titel verstrekt teneinde de uitvoerder een zo goed mogelijk inzicht te geven in het beoogde resultaat. De uitvoering blijft de verantwoordelijkheid van de uitvoerder. Alle maataanduidingen op dit document zijn als relatief aan de werkelijke situatie te begrijpen en dienen voorafgaandelijk uitvoering gecontroleerd.