


ZIE BIJZONDERE
VOORWAARDE(N)

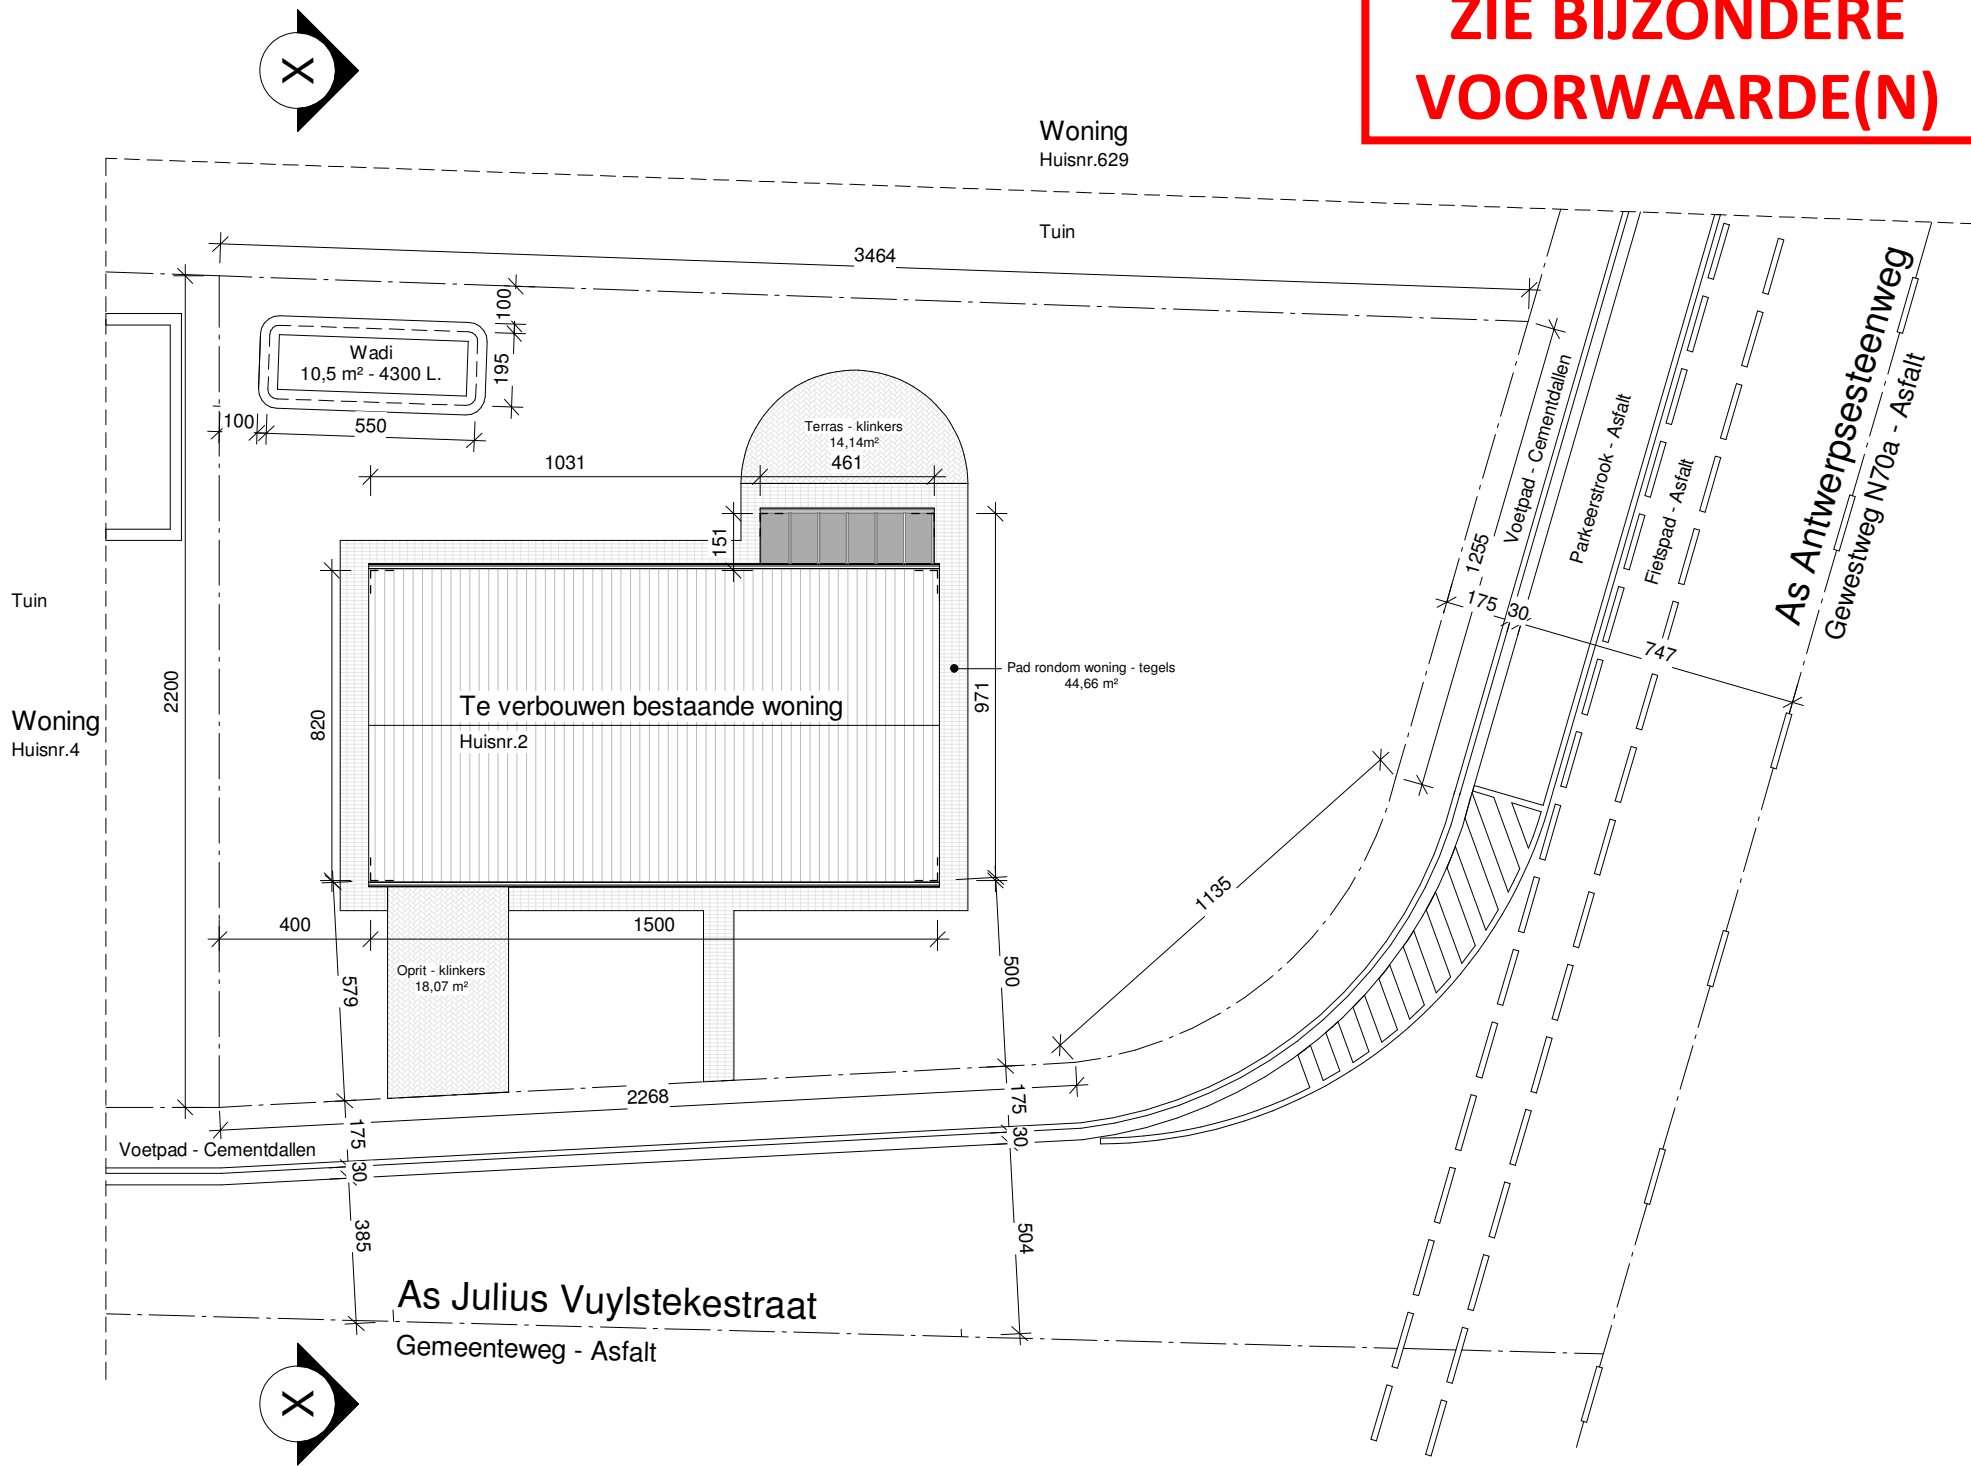

1 NT Inplantingsplan
1 : 200

