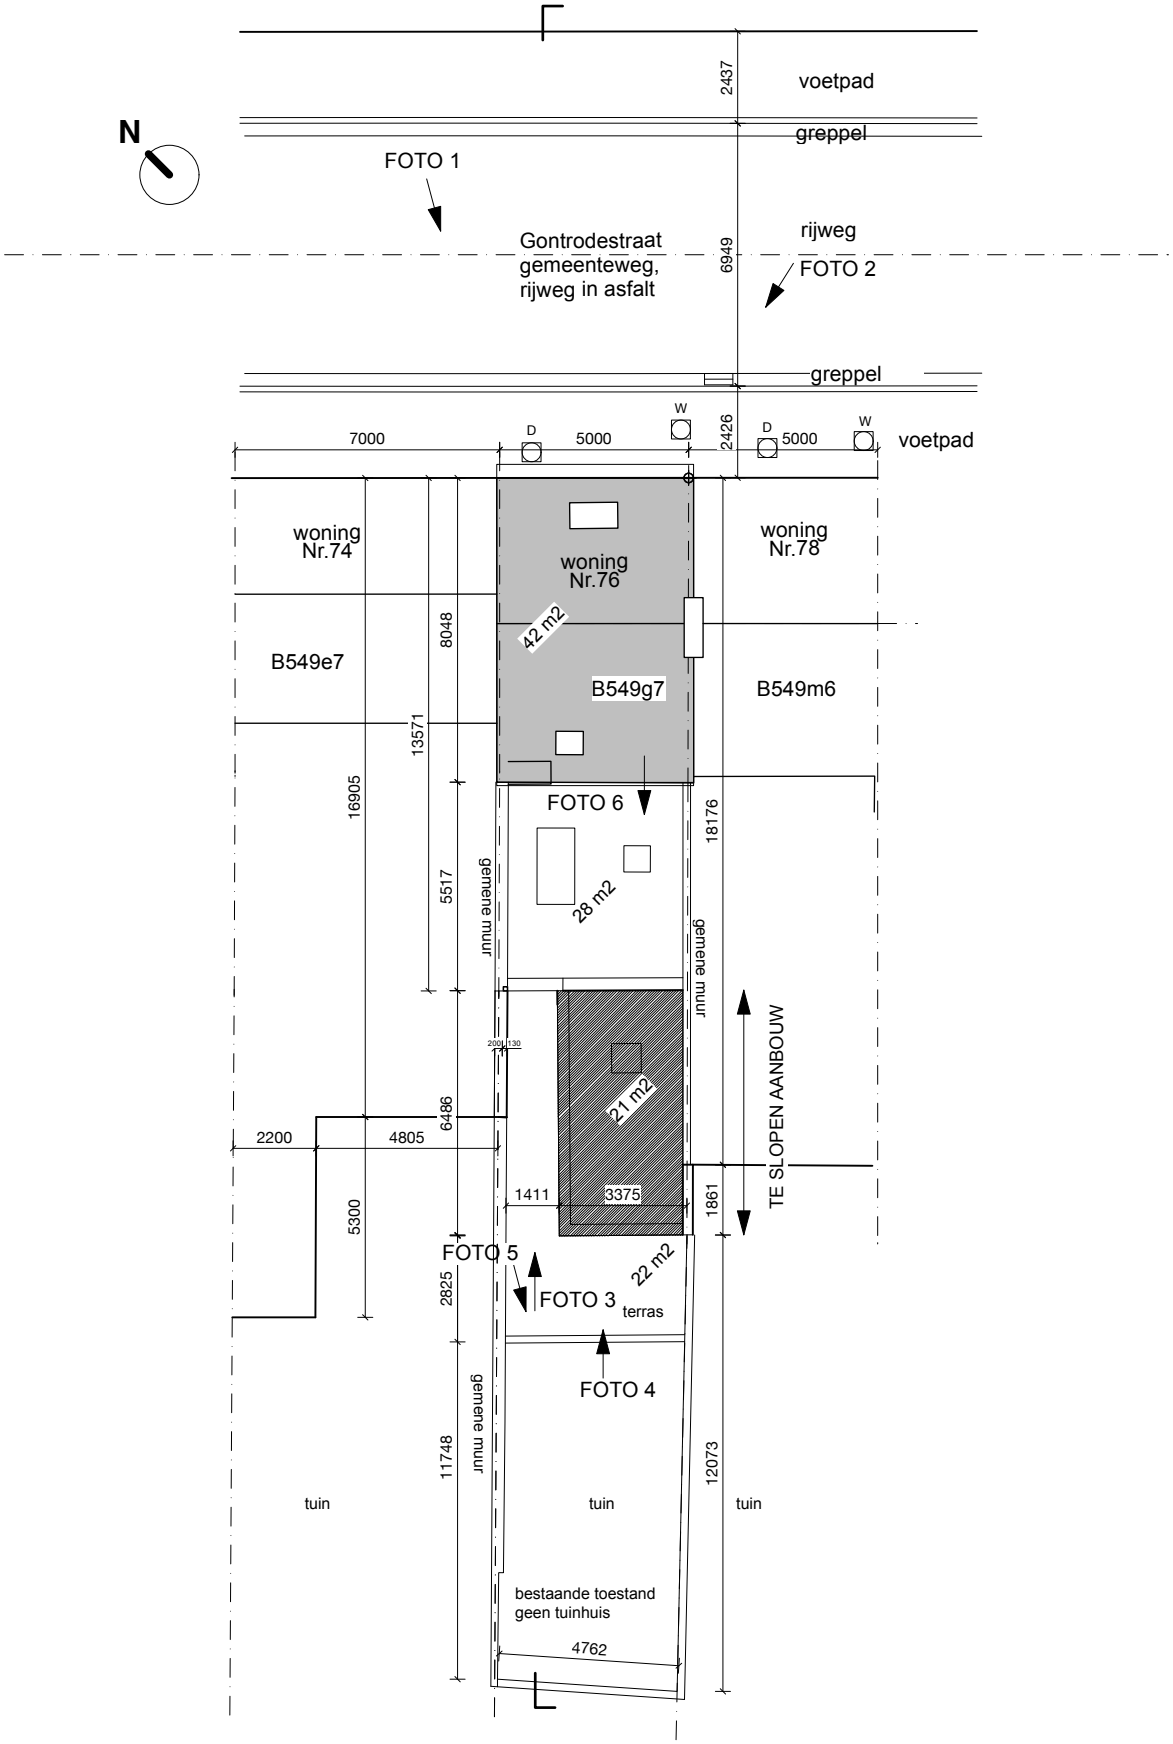

OPMERKINGEN NUTSVOORZIENINGEN :
- wateraansluiting op het terrein aanwezig
- aansluiting op rioleringsnet
- aansluiting op electriciteitsnet

INPLANTINGSPLAN
bestaand

schaal : 1/200
eenheid : mm

0 5m